




P3 REMATE ENTRE PASSEIO EXISTENTE
E FAIXA DE RODAGEM
1/10

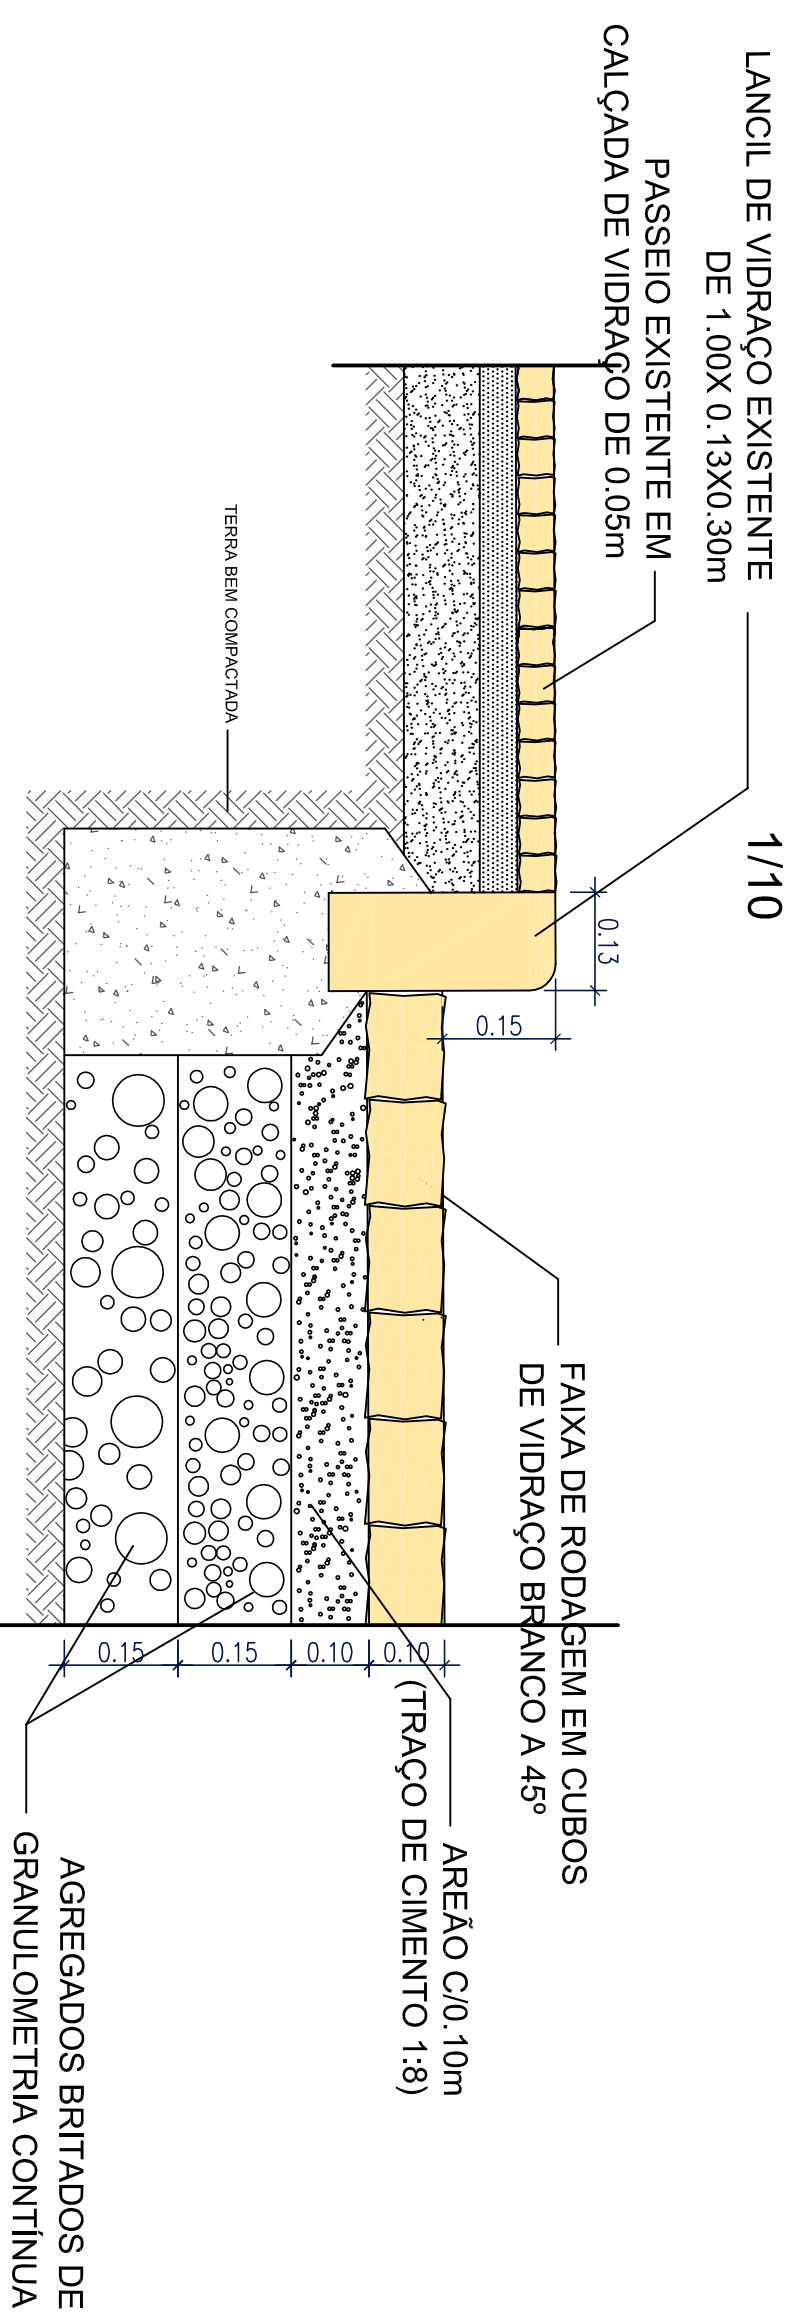

P4 LANCIL GALGÁVEL EM BLOCOS DE PEDRA
1/10

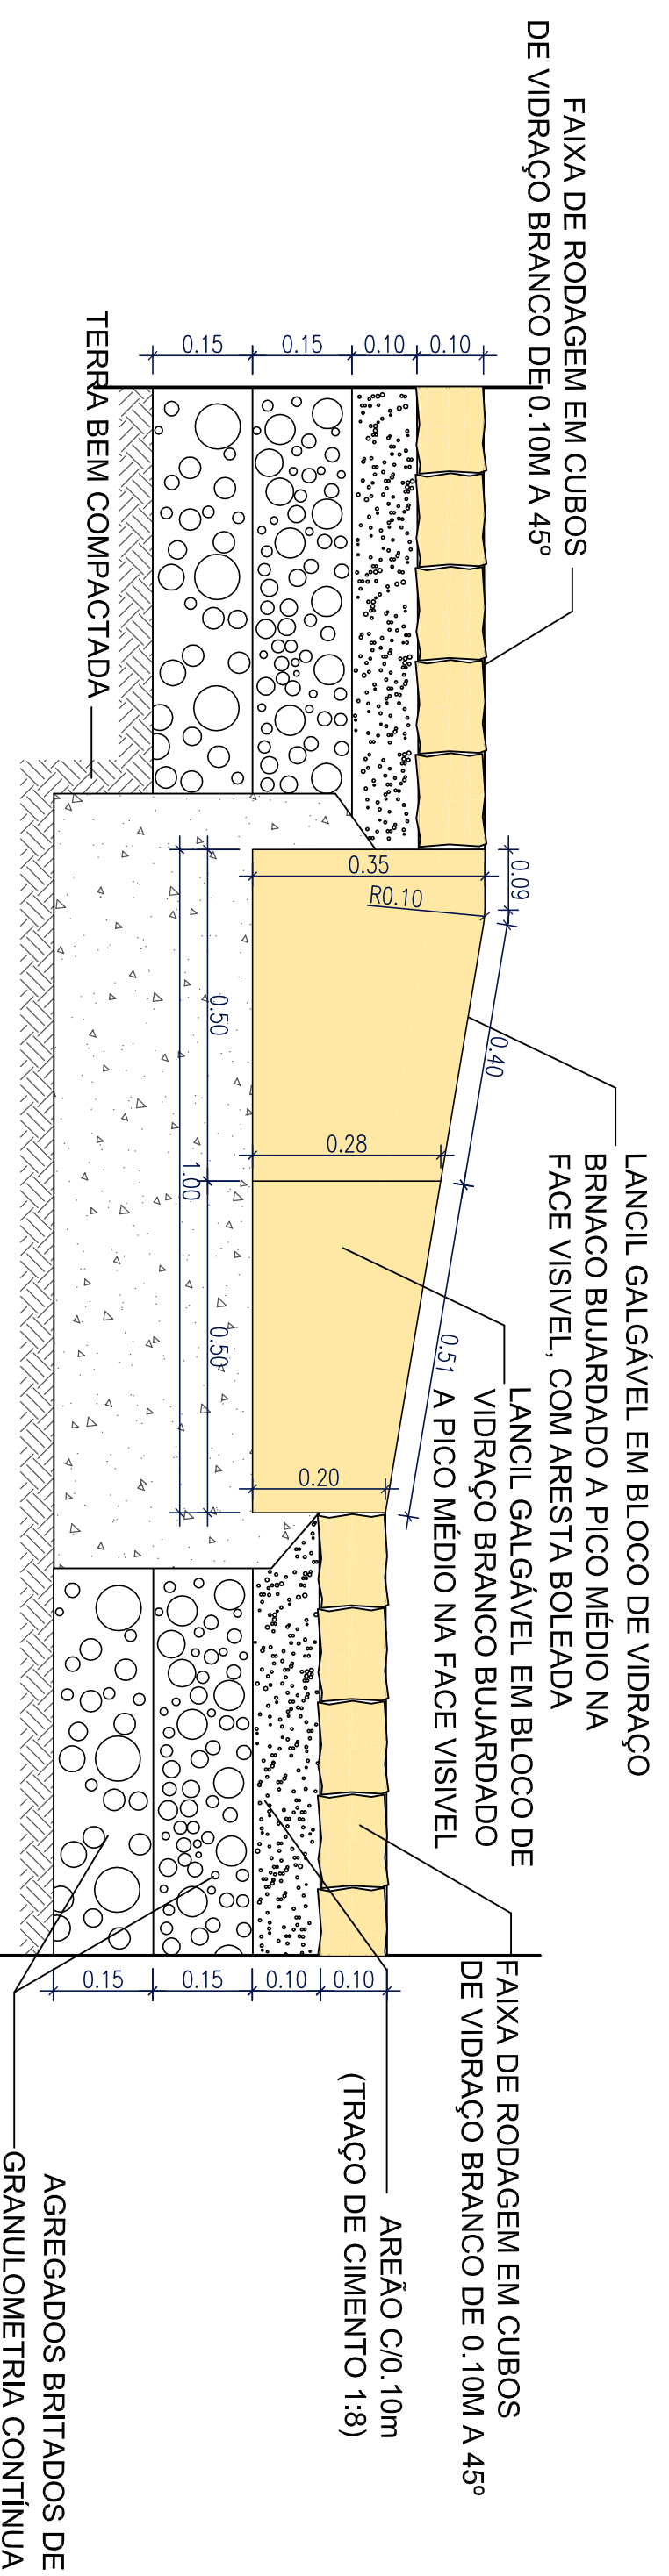

P5 LANCIL GALGÁVEL EM BLOCOS DE PEDRA
1/10

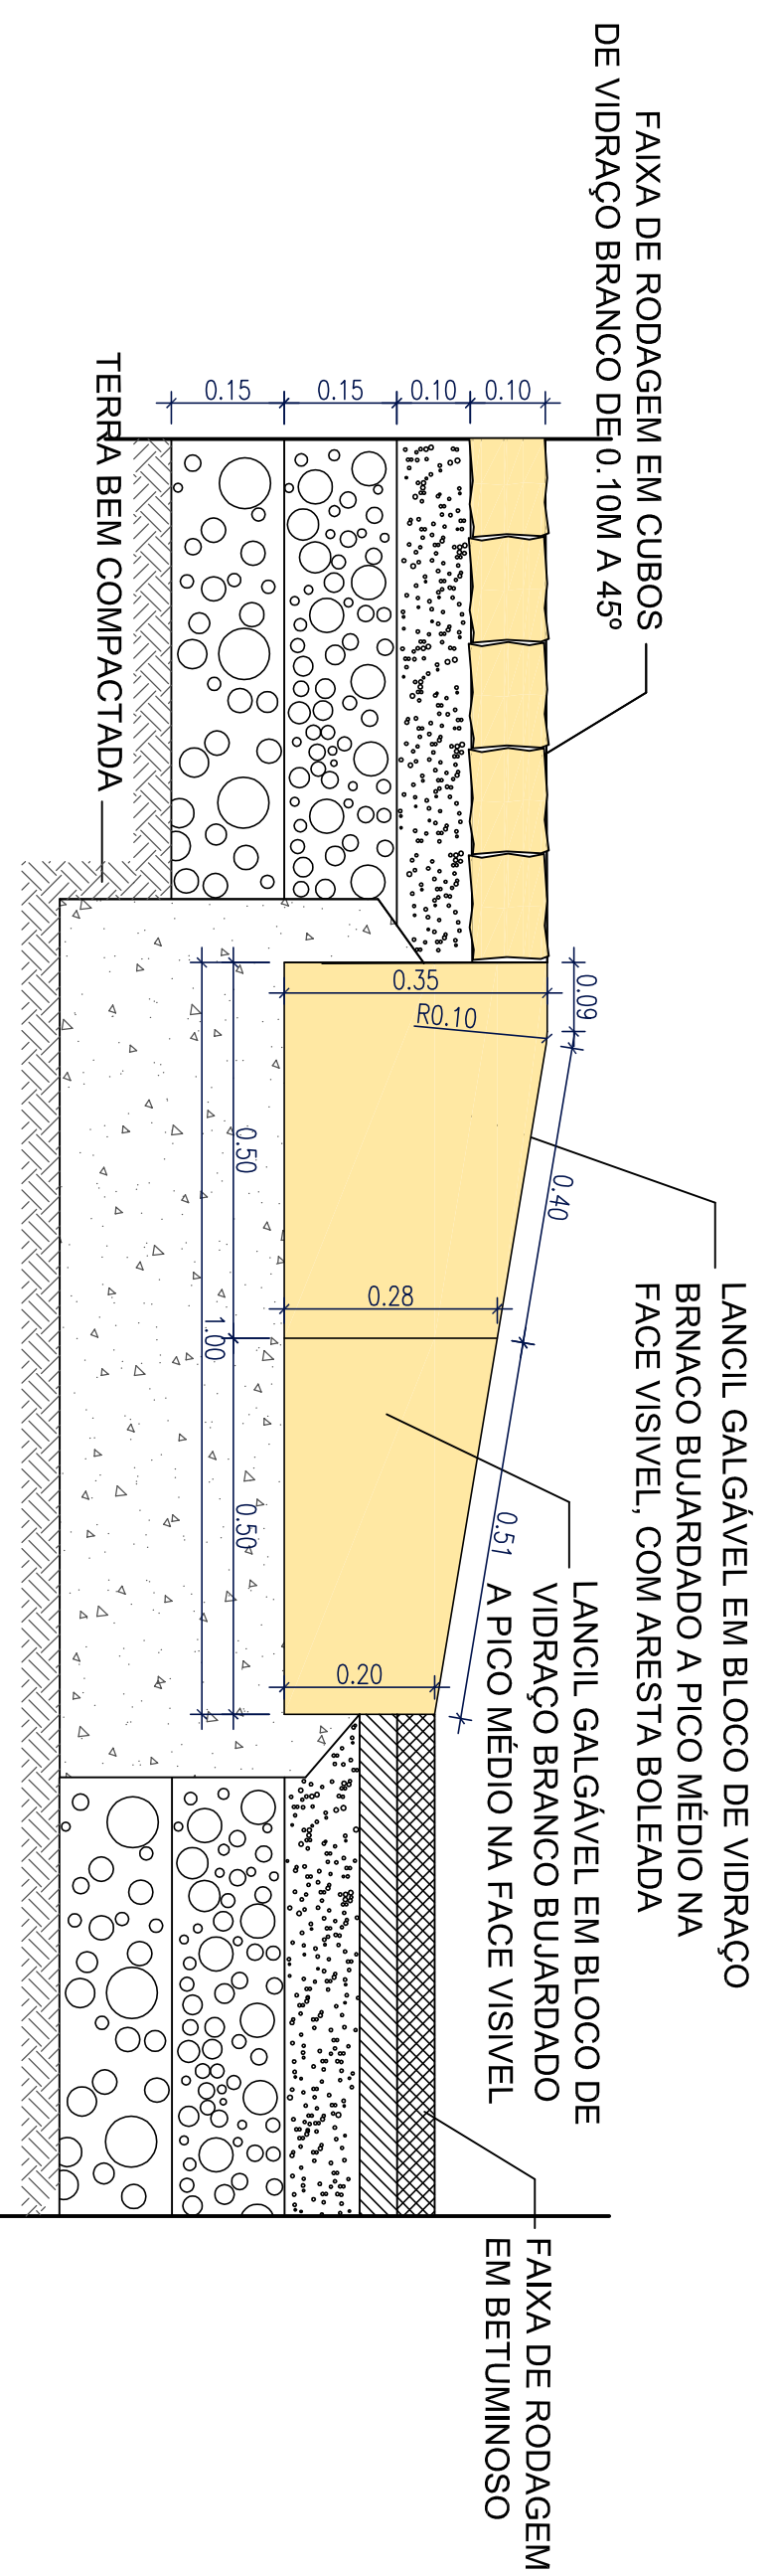

Projectista

Cliente

Projecto

Fase

Designação
AVENIDA MARGINAL - FORMENORES

Escala
1:500

Data
FEVEREIRO 2015

Técnico

Des.

ANO Nº PROC. ESPEC. FASE REV. DES. Nº

03