



Município da Nazaré – Câmara Municipal

**EDITAL N.º 60/2017**

Walter Manuel Cavaleiro Chicharro, Presidente da Câmara Municipal do Concelho da Nazaré:

Torna público, para os efeitos previstos na alínea b) do número 1 do artigo 35º da Lei nº 75/2013, de 12 de Setembro, que foi deliberado por esta Câmara Municipal, em sua reunião realizada no dia 19 de Junho de 2017, autorizar a aplicação imediata de alteração ao Plano de Trânsito do Município da Nazaré, que se reporta à criação de lugares destinados a cargas e descargas, nomeadamente na Avenida da República, Avenida Vieira Guimarães, Rua Mouzinho de Albuquerque, Rua Branco Martins e Rua das Hortas, mais concretamente nas zonas indicadas em plantas anexas.

A deliberação foi tomada ao abrigo do disposto no artigo 11º (inserido no Capítulo V) do Regulamento de Trânsito e Estacionamento de Veículos na Nazaré.

Para constar, lavrou-se este Edital, que vai ser afixado no Edifício dos Paços do Concelho e publicado no Portal do Município da Nazaré (em [www.cm-nazare.pt](http://www.cm-nazare.pt)).

Nazaré, 23 de junho de 2017.

O Presidente da Câmara Municipal

Walter Manuel Cavaleiro Chicharro (Dr.)

**CERTIDÃO DE AFIXAÇÃO**

Certifico que afixei o presente edital, no Edifício dos Paços do Concelho. Por ser verdade, passo esta certidão que dato, assino e autentico. Nazaré, 28/6/2017

A Assistente Técnica

Margarida Silva

Praça Sousa Oliveira

R. M.de Albuquerque



De 2ª a Domingo  
das 6h às 11h  
Exceto cargas e  
Descargas

R. Alexandre Hercúliano

R. de Rio Maior

Beco da Esperança

R. da Fé

R. Gomes Freire

R. da Rosa

R. Adrião Batalha

R. da Saudade

A SINALIZAÇÃO RODOVIÁRIA VERTICAL E HORIZONTAL, DEVE SER IMPLEMENTADA DE ACORDO COM O CÓDIGO DA ESTRADA, DECRETO REGULAMENTAR N.º22-A/98 E DECRETO REGULAMENTAR 41/2002



# CÂMARA MUNICIPAL DA NAZARÉ

## PLANO DE TRÂNSITO CARGAS E DESCARGAS

VILA DA NAZARÉ  
RUA Mouzinho de Albuquerque

VISTO:

PROCESSO Nº

PROJ./ESPEC.

DESENHO Nº

CODIGO

TÉCNICO

OBSERVAÇÕES


ESCALA:

DATA:

JUNHO/ 2017

Ana Hilário, Eng.

- 01 -

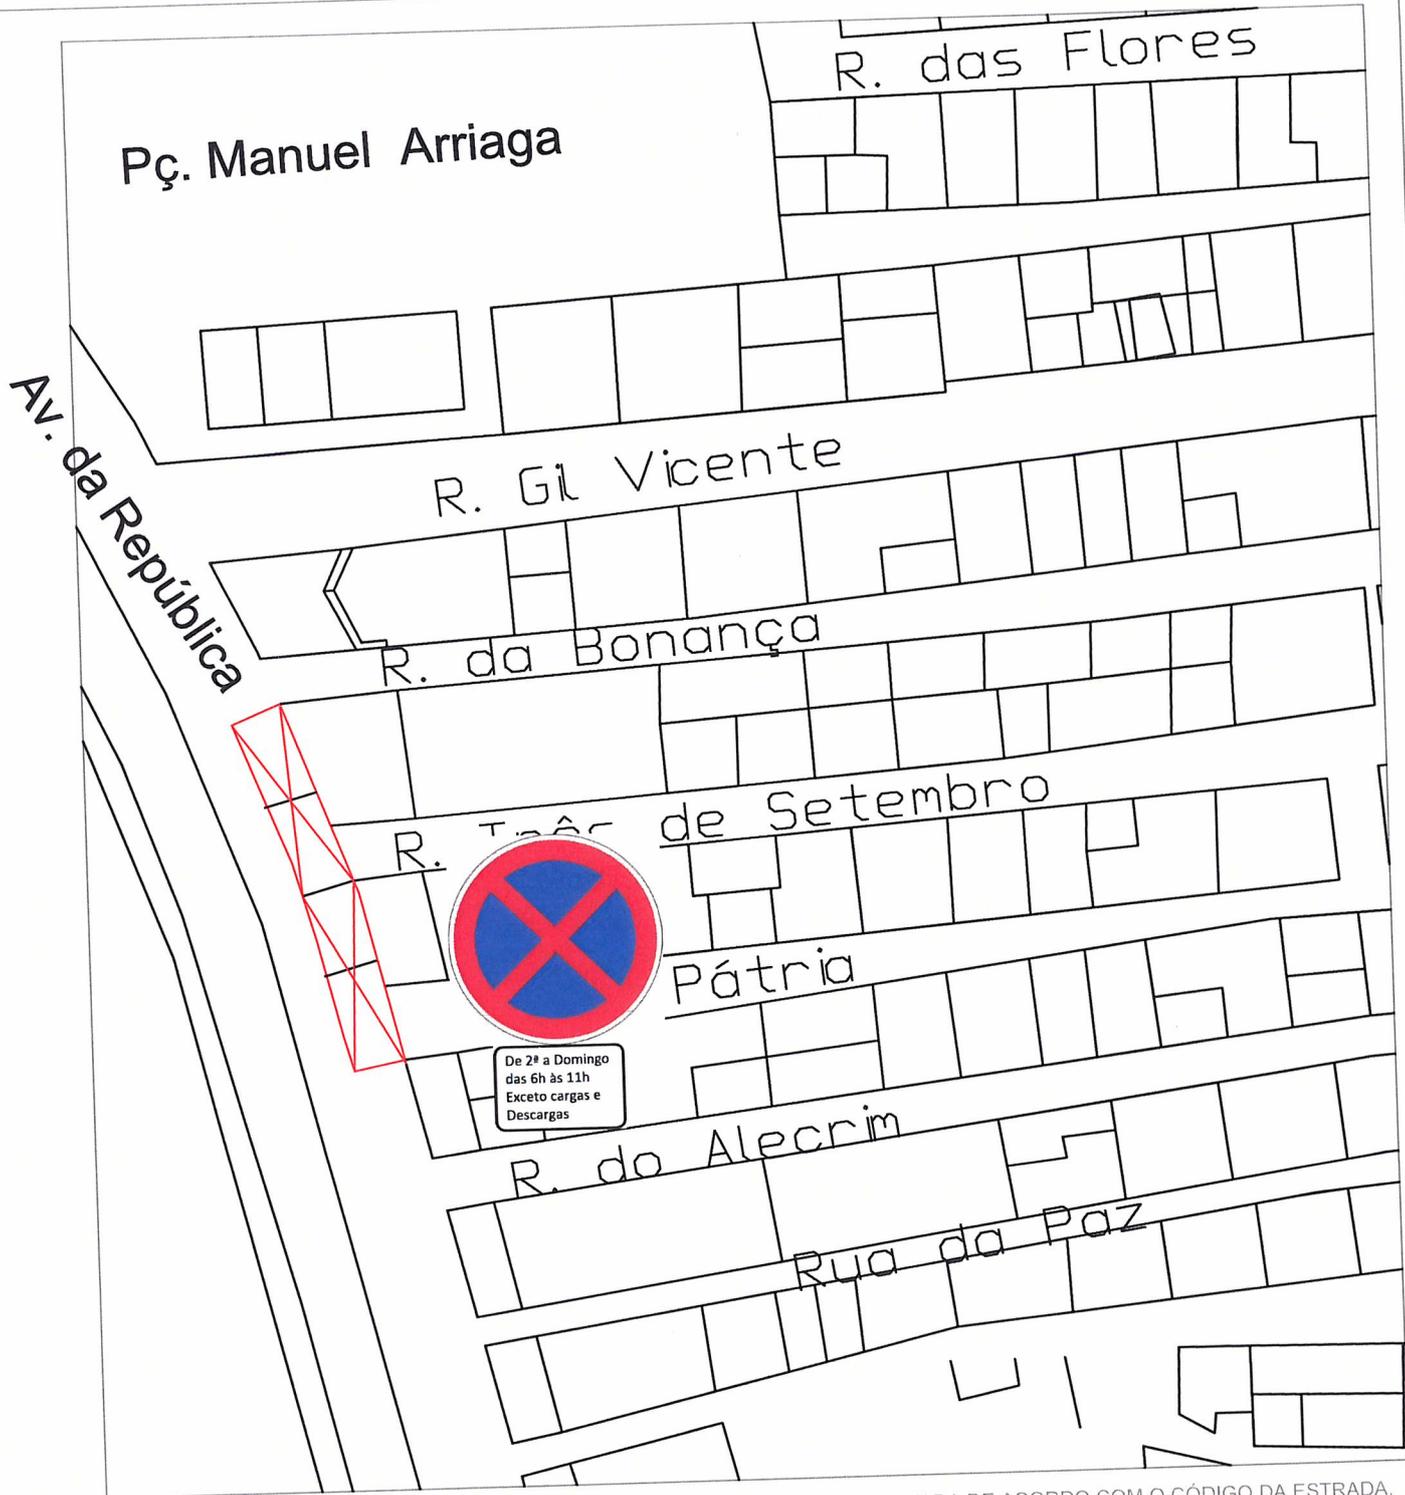

A SINALIZAÇÃO RODOVIÁRIA VERTICAL E HORIZONTAL, DEVE SER IMPLEMENTADA DE ACORDO COM O CÓDIGO DA ESTRADA, DECRETO REGULAMENTAR N.º22-A/98 E DECRETO REGULAMENTAR 41/2002



## CÂMARA MUNICIPAL DA NAZARÉ

### PLANO DE TRÂNSITO CARGAS E DESCARGAS

VILA DA NAZARÉ  
Av da República

VISTO:

PROCESSO Nº

PROJ./ESPEC

DESENHO Nº

- 02-

CODIGO

TÉCNICO


OBSERVAÇÕES:

ESCALA

DATA

JUNHO/ 2017

Ana Hilário, Eng.

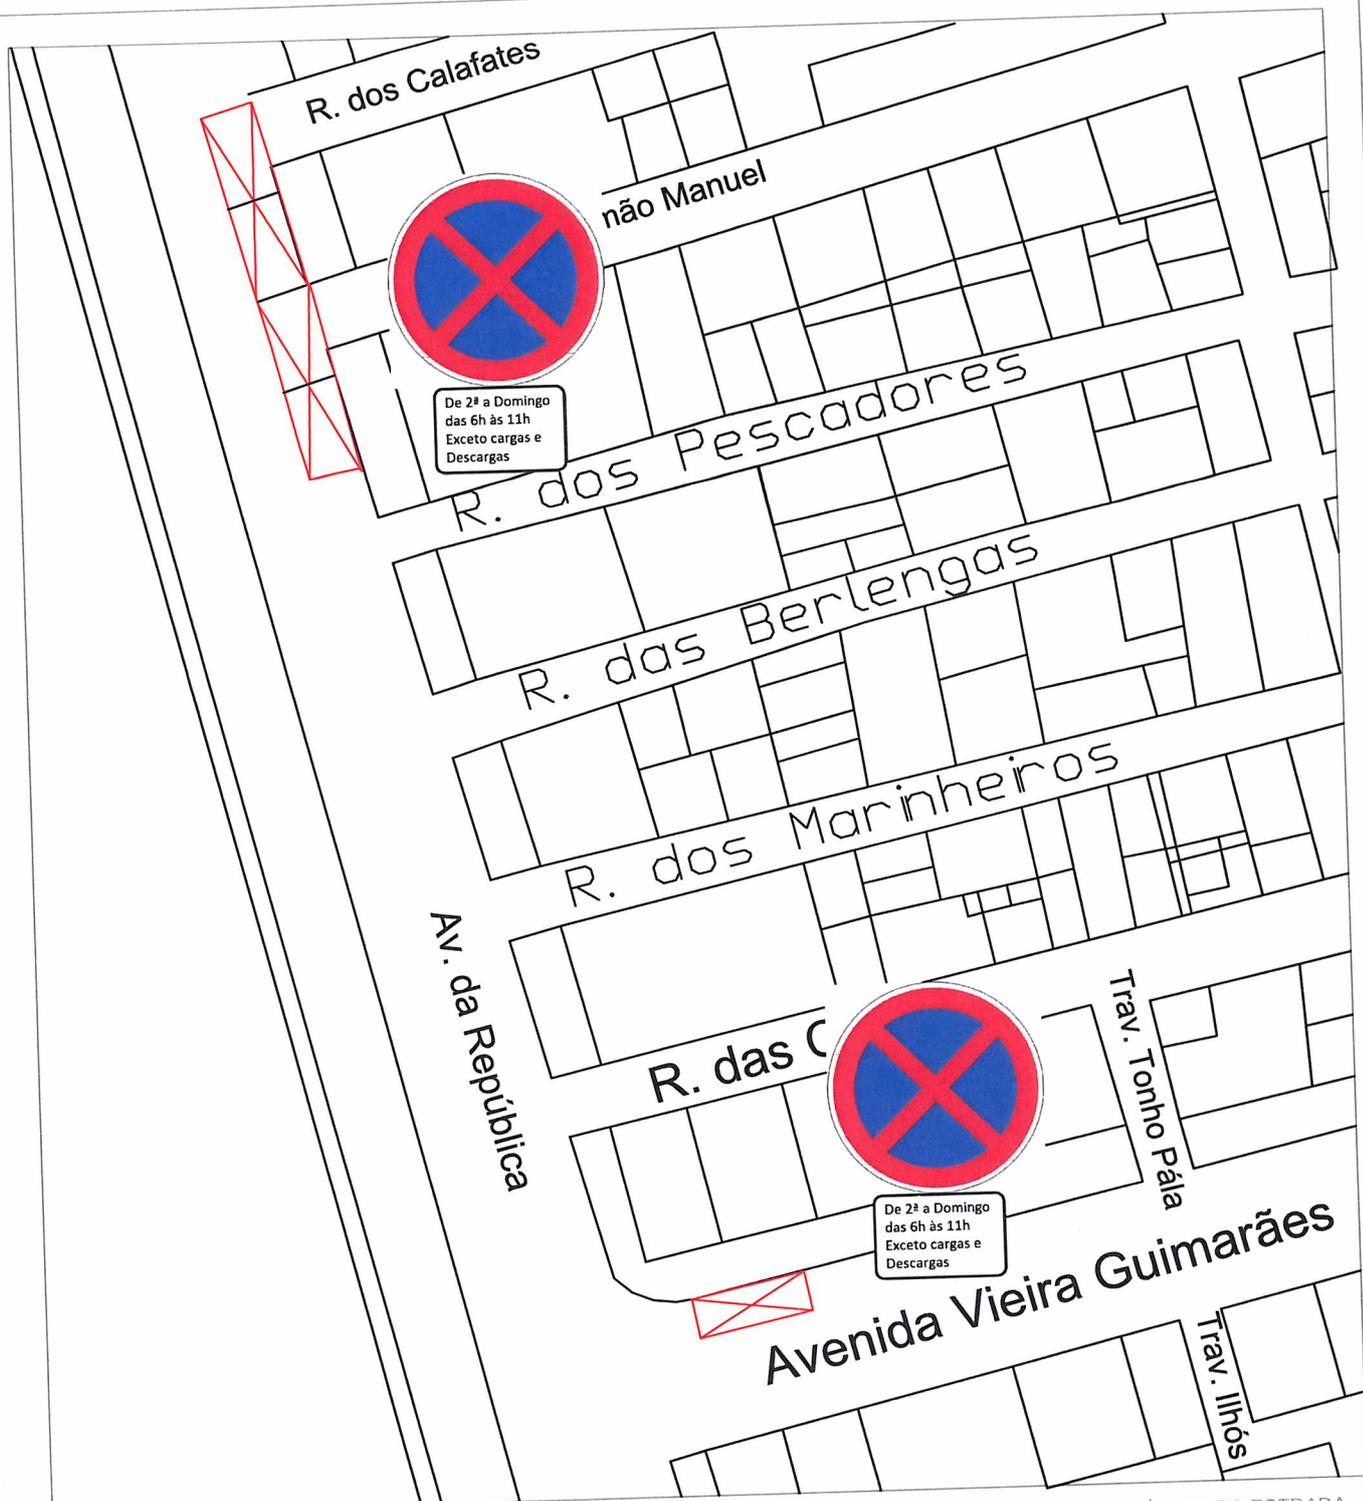

A SINALIZAÇÃO RODOVIÁRIA VERTICAL E HORIZONTAL, DEVE SER IMPLEMENTADA DE ACORDO COM O CÓDIGO DA ESTRADA, DECRETO REGULAMENTAR N.º22-A/98 E DECRETO REGULAMENTAR 41/2002




# CÂMARA MUNICIPAL DA NAZARÉ

## PLANO DE TRÂNSITO CARGAS E DESCARGAS

VILA DA NAZARÉ  
Av Vieira Guimarães e Av. da República

CODIGO:	TÉCNICO	OBSERVAÇÕES	ESCALA	VISTO:
				PROCESSO Nº
DATA: JUNHO/ 2017	Ana Hilário, Eng.			PROJ./ESPEC:
				DESENHO Nº
				- 03 -

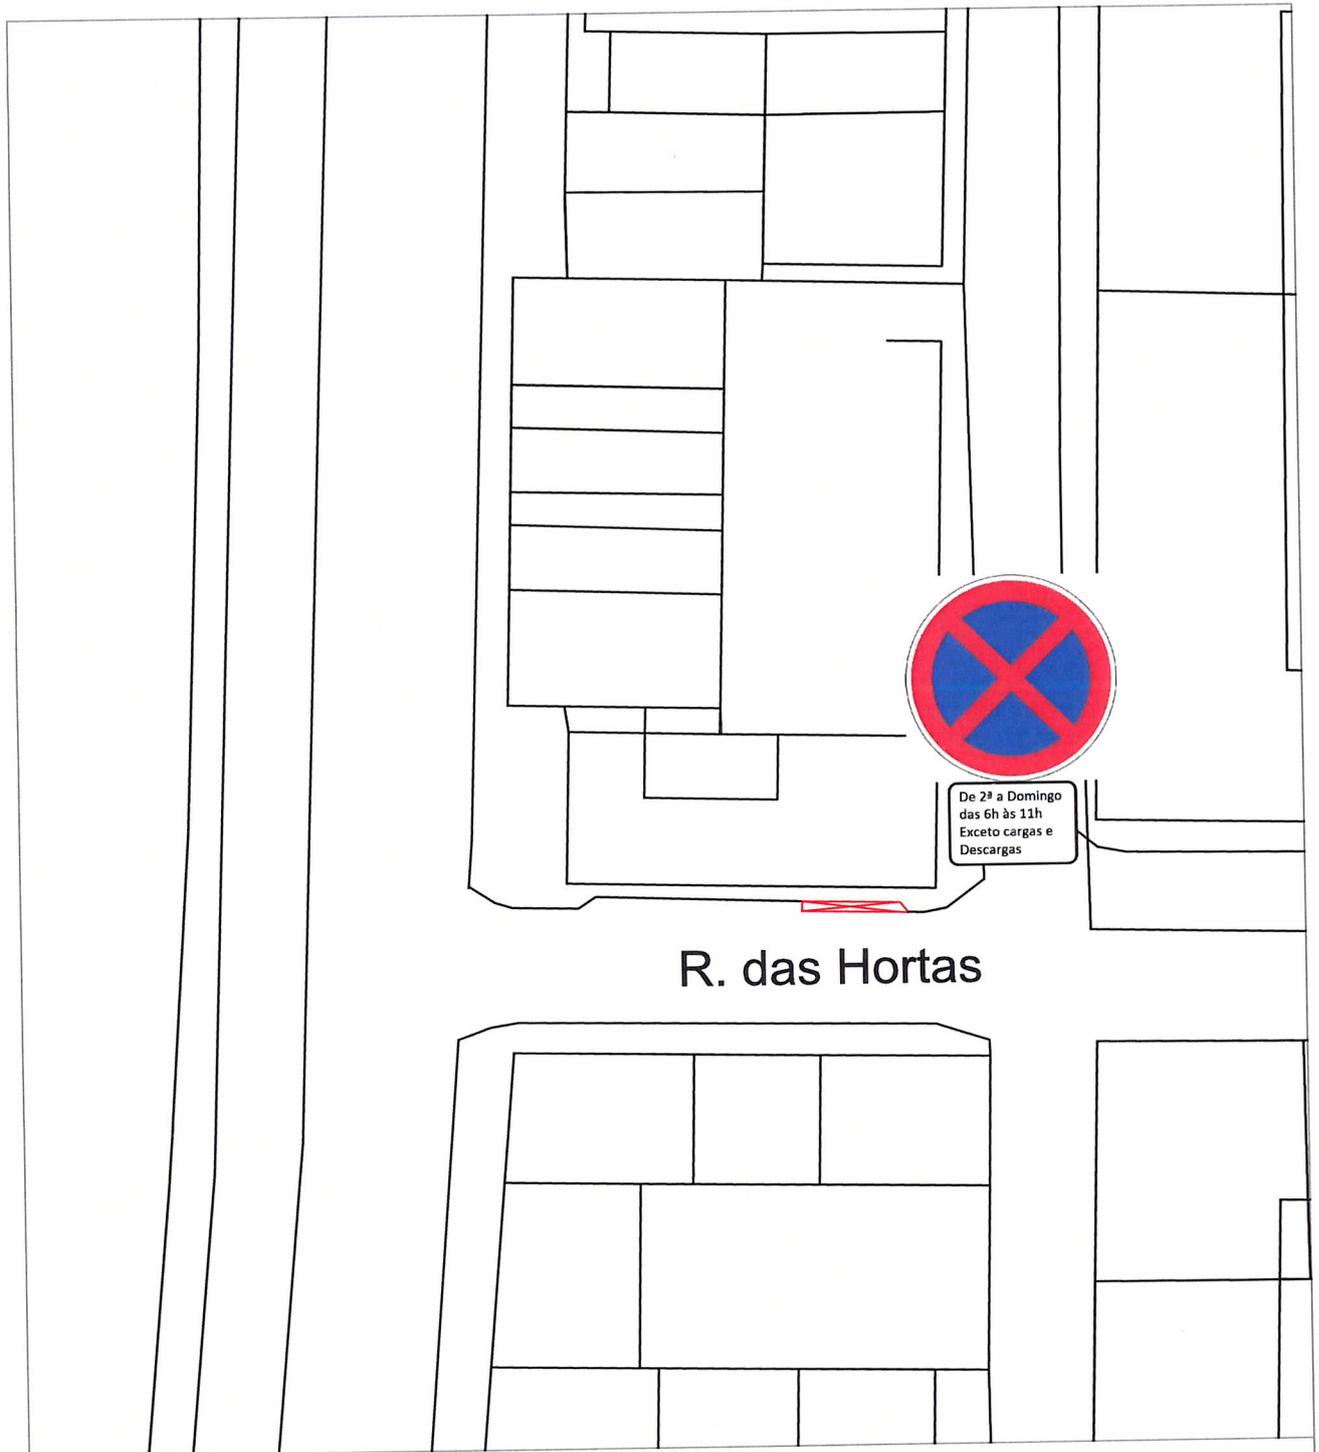

R. das Hortas

A SINALIZAÇÃO RODOVIÁRIA VERTICAL E HORIZONTAL, DEVE SER IMPLEMENTADA DE ACORDO COM O CÓDIGO DA ESTRADA, DECRETO REGULAMENTAR N.º22-A/98 E DECRETO REGULAMENTAR 41/2002



## CÂMARA MUNICIPAL DA NAZARÉ

### PLANO DE TRÂNSITO CARGAS E DESCARGAS

VILA DA NAZARÉ  
RUA DAS HORTAS

VISTO:

PROCESSO Nº

PROJ./ESPEC

DESENHO Nº

CODIGO

TÉCNICO

OBSERVAÇÕES

ESCALA

DATA:

JUNHO/ 2017

Ana Hilário, Eng.

- 04 -



A SINALIZAÇÃO RODOVIÁRIA VERTICAL E HORIZONTAL, DEVE SER IMPLEMENTADA DE ACORDO COM O CÓDIGO DA ESTRADA, DECRETO REGULAMENTAR N.º22-A/98 E DECRETO REGULAMENTAR 41/2002



# CÂMARA MUNICIPAL DA NAZARÉ

## PLANO DE TRÂNSITO CARGAS E DESCARGAS

VILA DA NAZARÉ  
RUA BRANCO MARTINS

VISTO:

PROCESSO N.º

PROJ./ESPEC:

CODIGO

TÉCNICO

OBSERVAÇÕES

ESCALA

DESENHO N.º

DATA

JUNHO/ 2017

Ana Hilário, Eng.

- 05-