




**P1** REMATE ENTRE PASSEIO EXISTENTE E PASSADEIRA EM LAJE DE GRANITO  
1/10

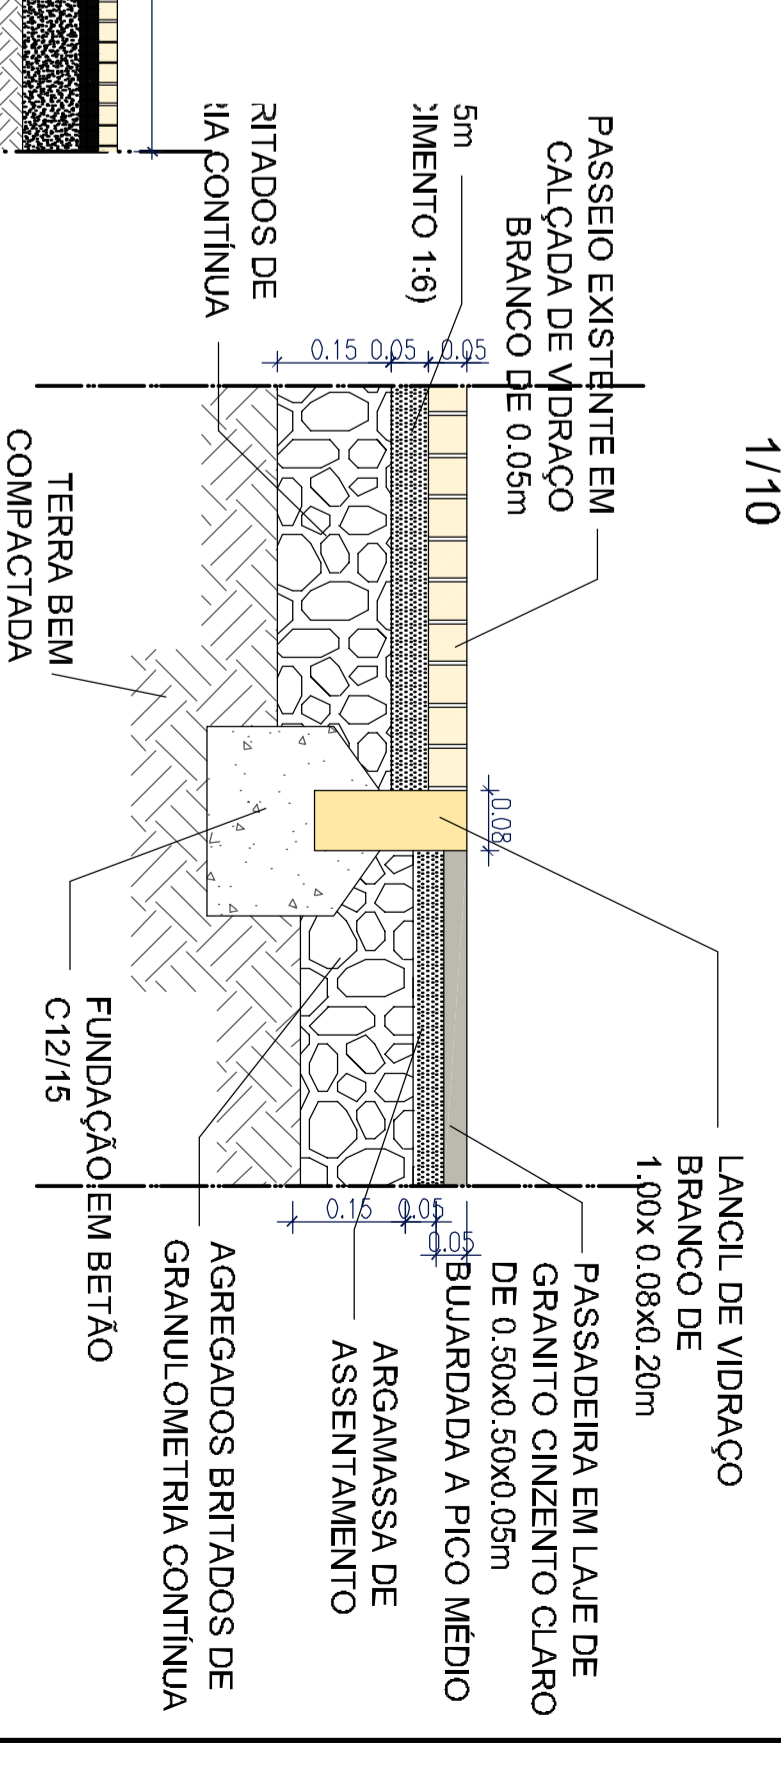


**P2** REMATE ENTRE PASSEIO EXISTENTE E FAIXA DE RODAGEM DE NÍVEL  
1/10

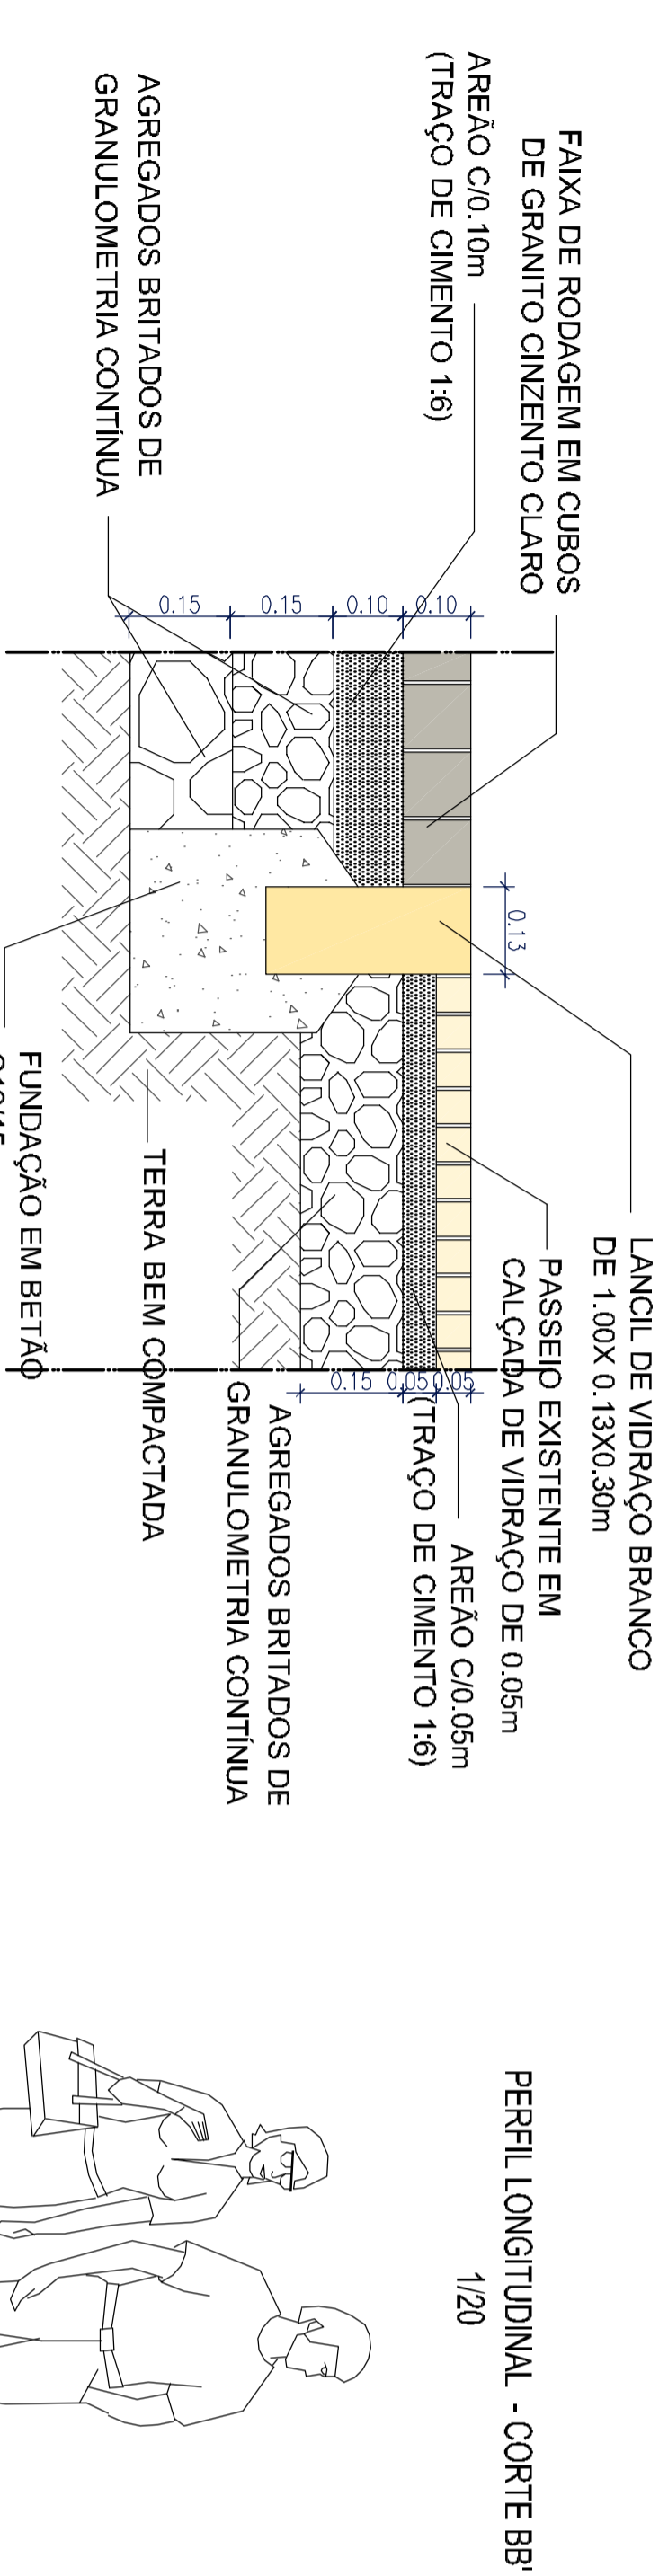


PERFIL LONGITUDINAL - CORTE BB'  
1/20

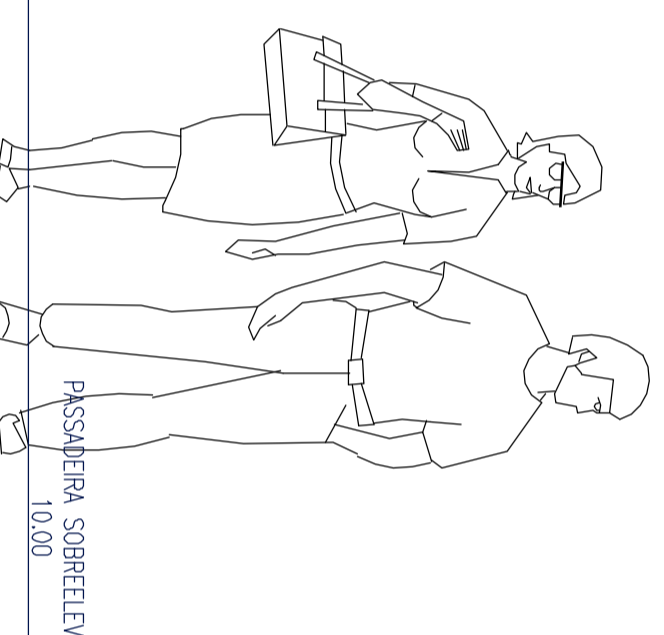


**P3** LANCIL LARGO / "LONBA GALGAVEL EM BLOCOS DE PEDRA  
1/10

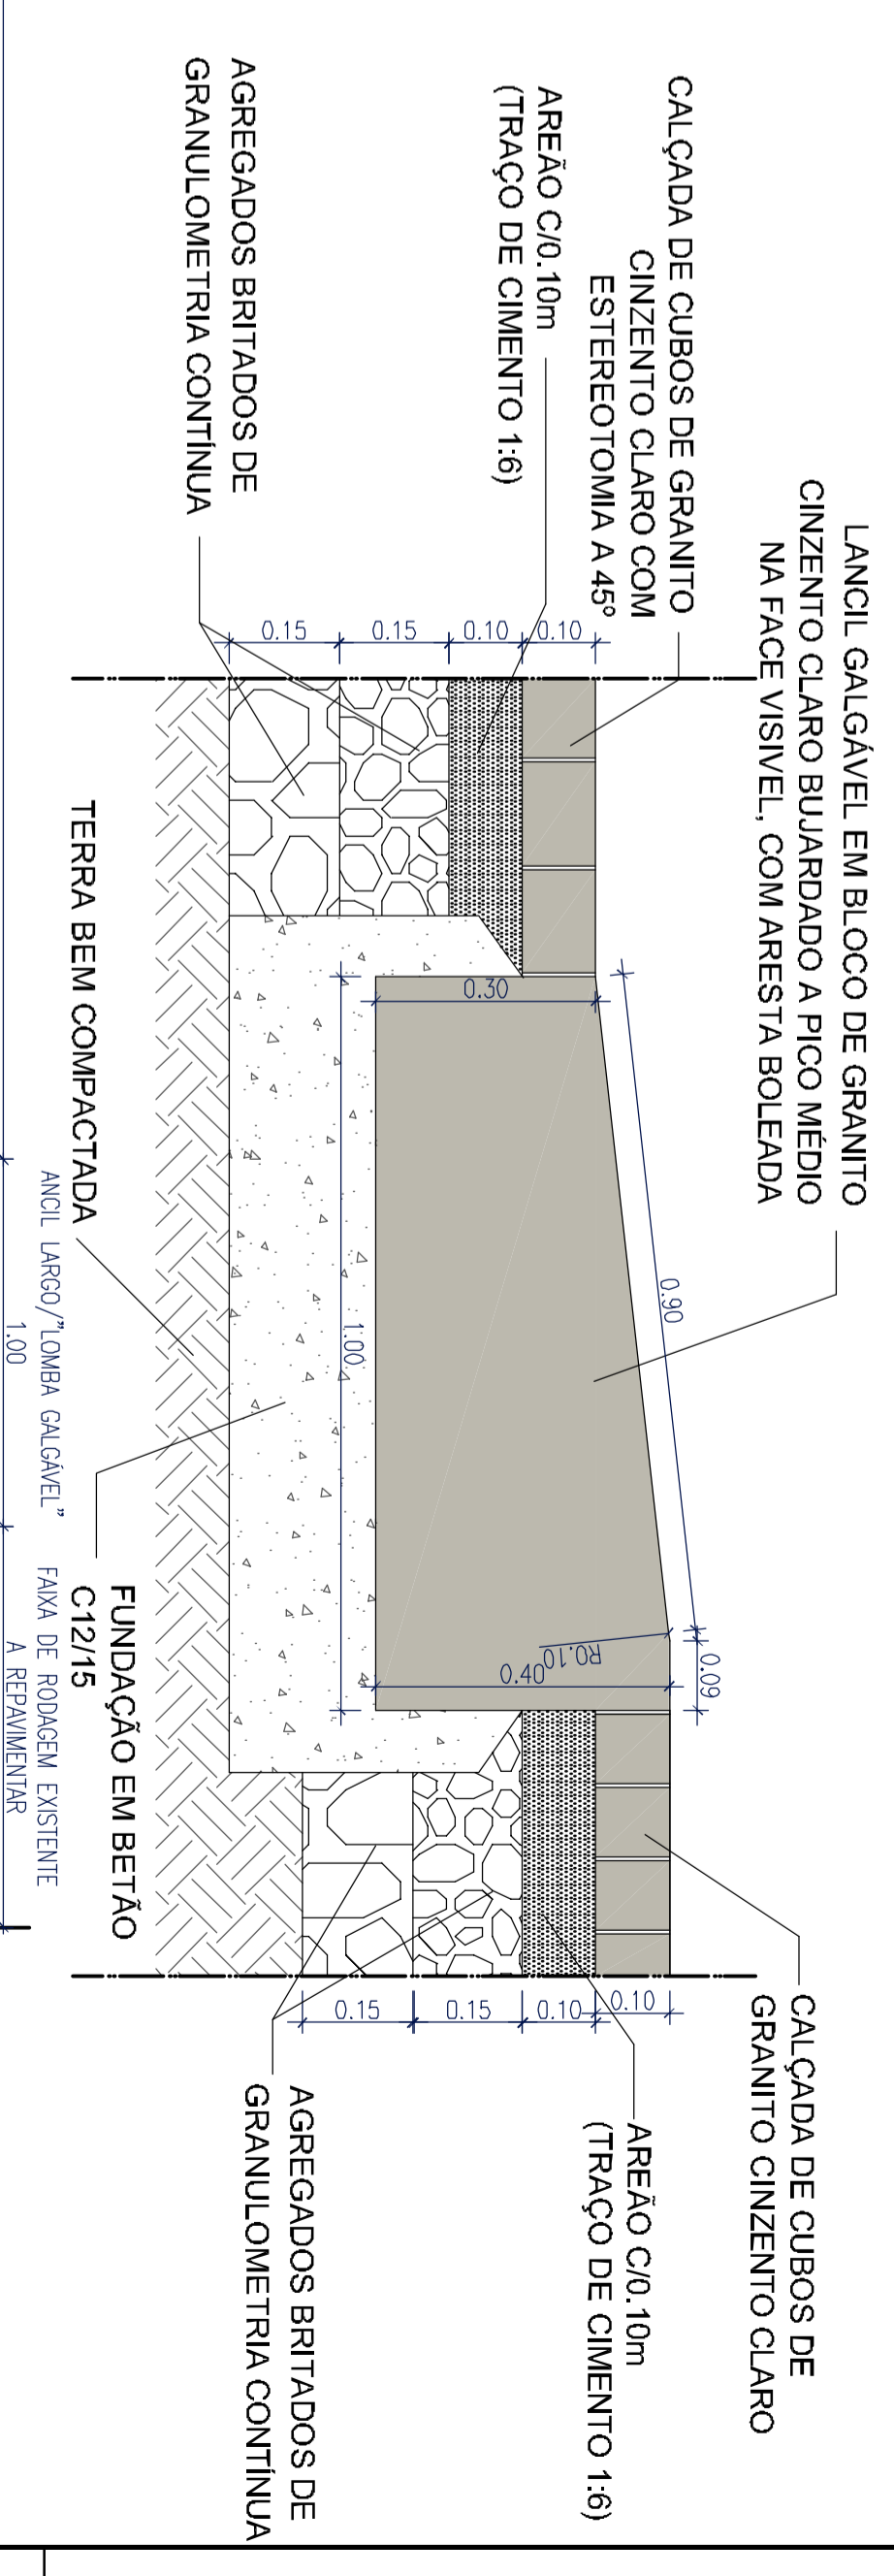


**P4** REMATE ENTRE PASSEIO EXISTENTE E PISTA EM BETÃO POROSO  
1/10

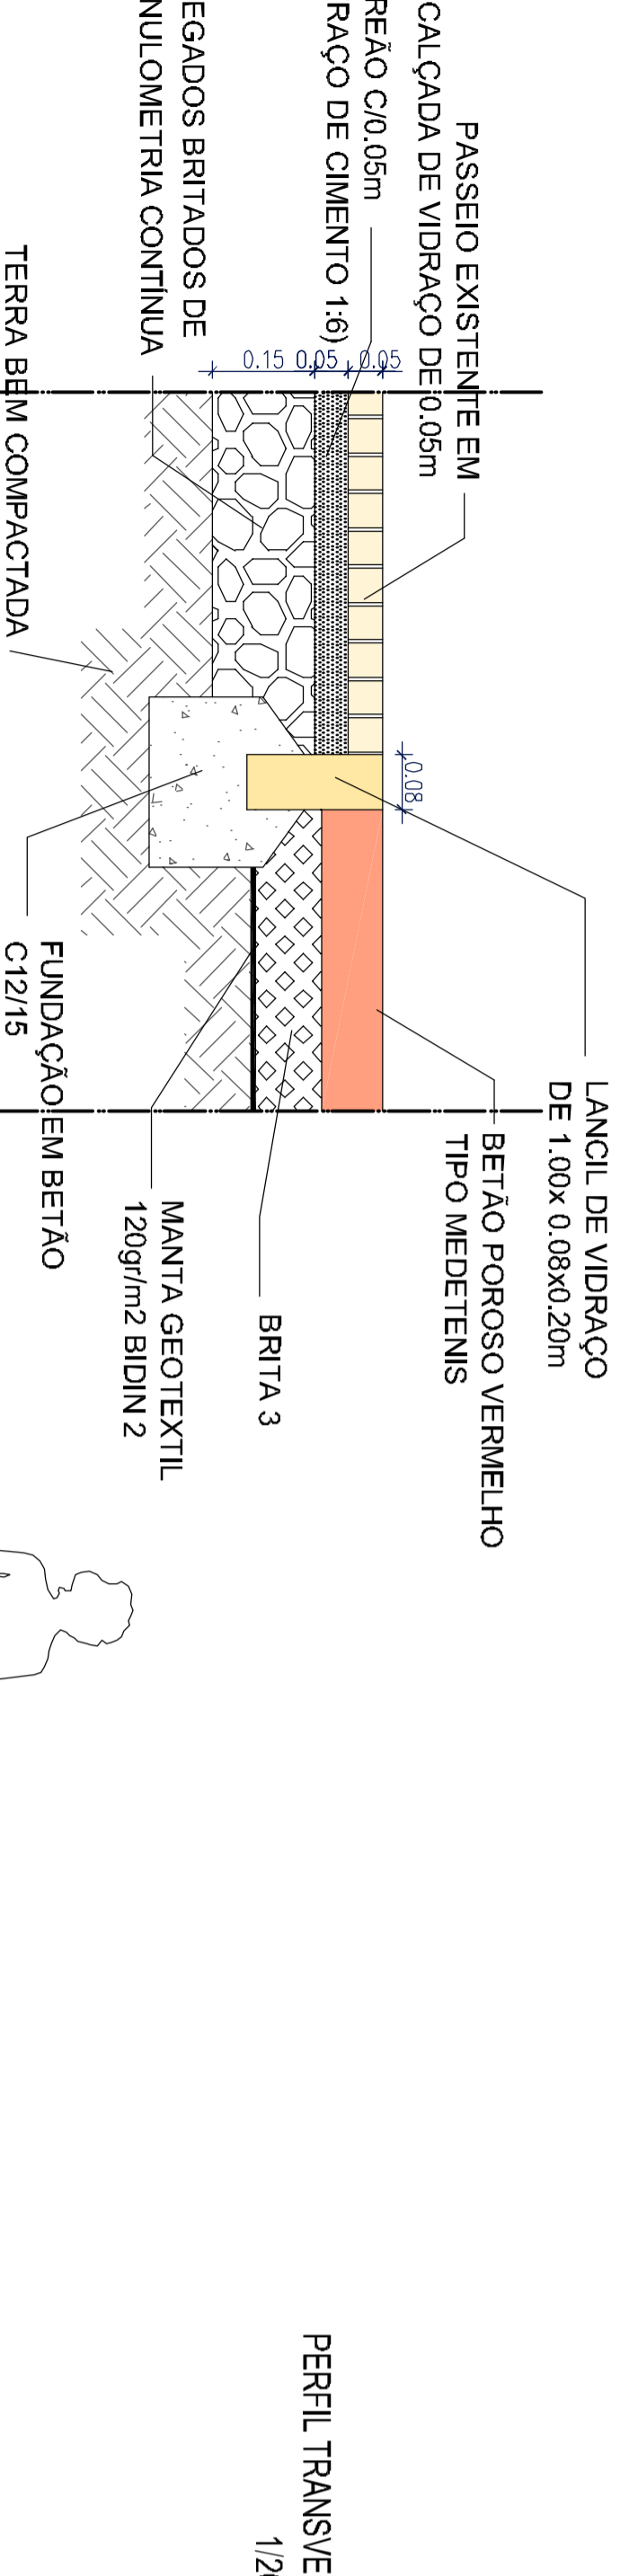


PERFIL TRANSVERSAL - CORTE CC'  
1/20

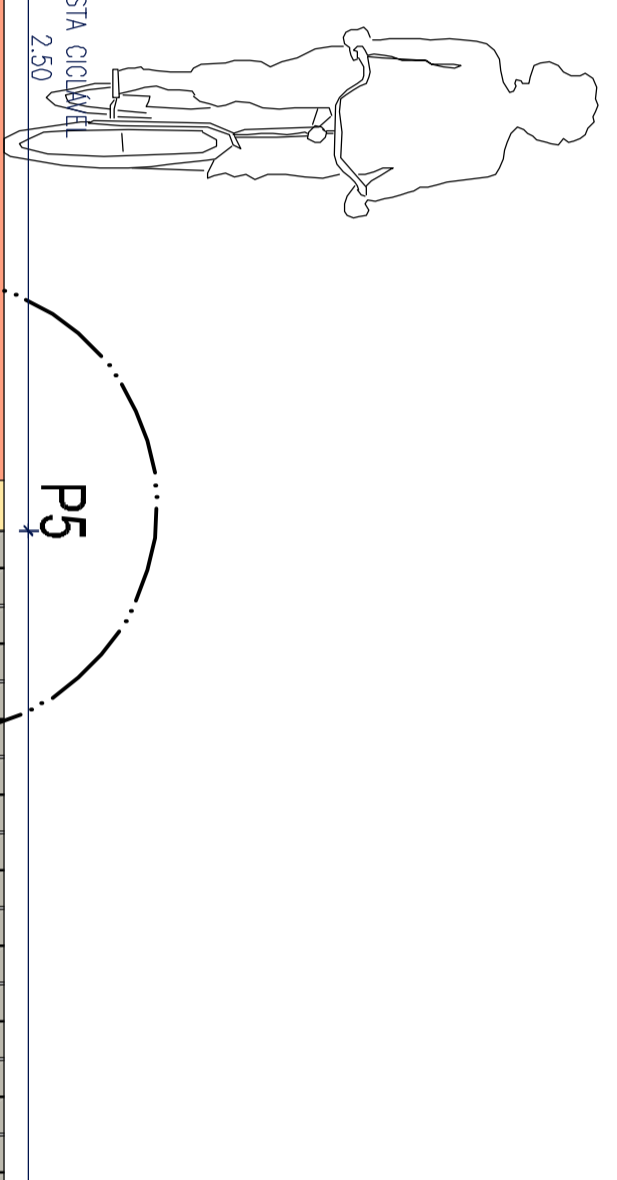

**P5** REMATE ENTRE PISTA EM BETÃO POROSO E PASSADEIRA SOBREELEVADA EM CALÇADA DE GRANITO  
1/10

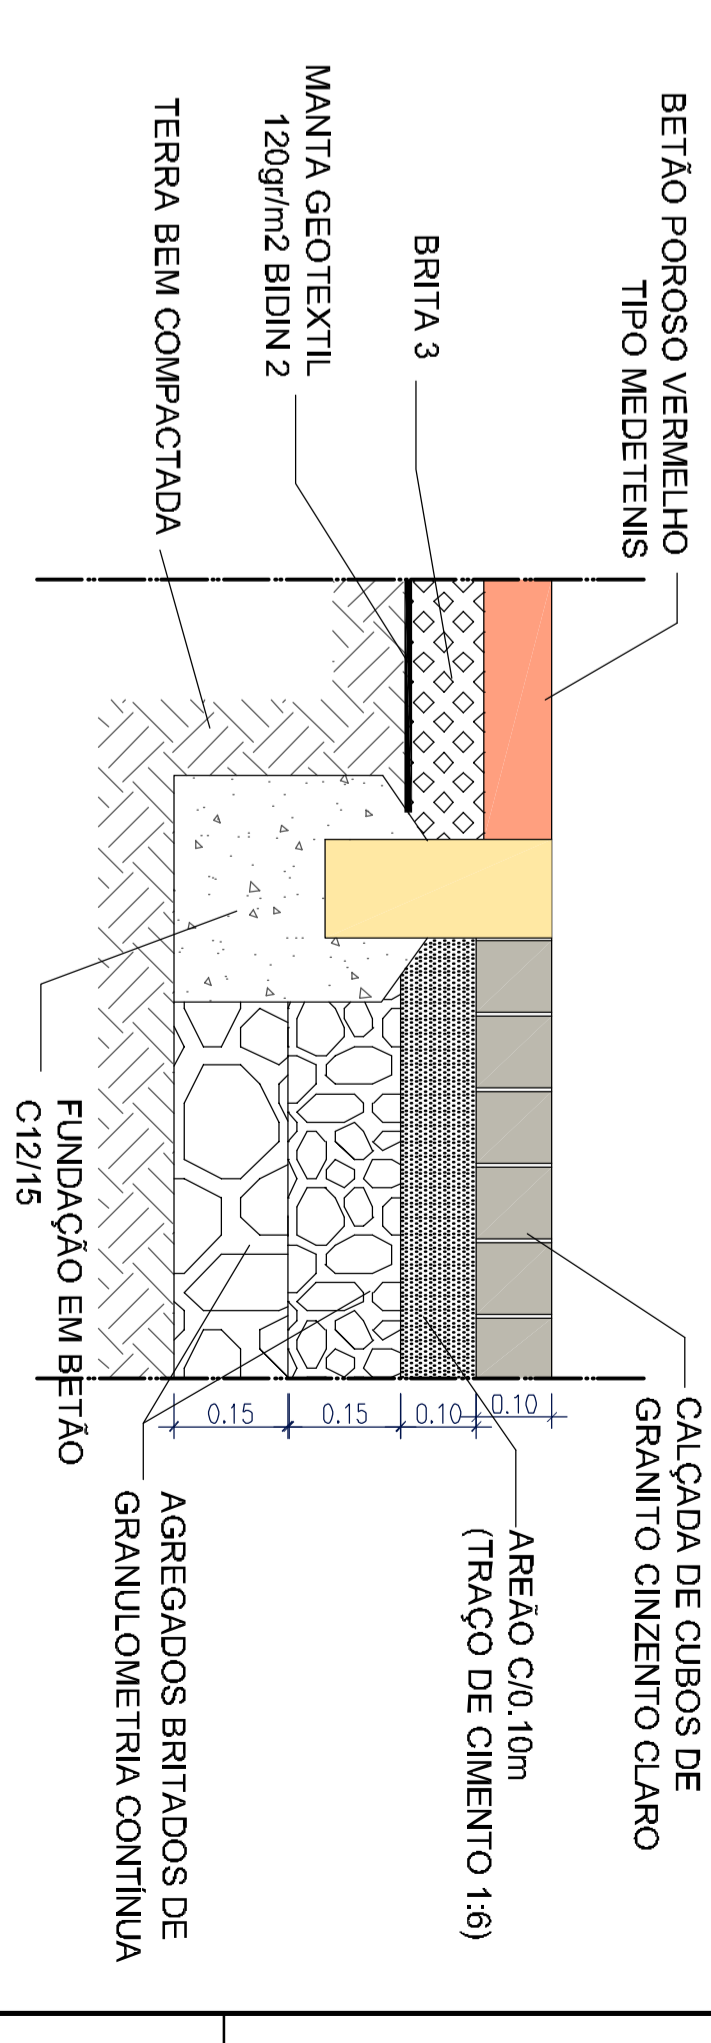

FAIXA DE RODAGEM SOBREELEVADA  
6.50

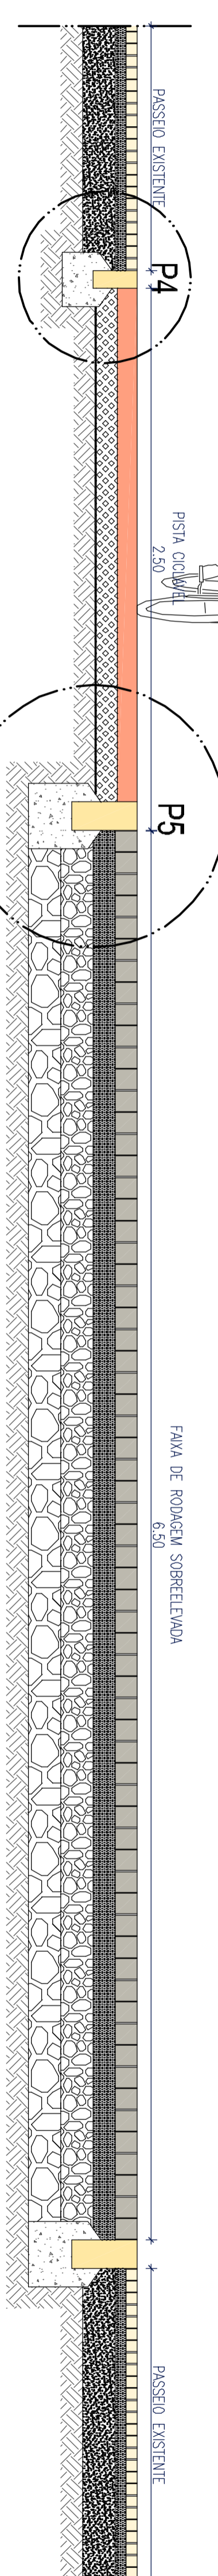

Destinado  
AVENIDA MARGINAL - 2ª FASE  
PORMENOR DE PASSADEIRA SOBREELEVADA TIPO  
CORTE E PORMENORES DE CONSTRUÇÃO  
Escala  
VÁRIAS  
Data  
AGOSTO 2016  
Técnico  
ANO Nº PROC. ESPEC. FASE REV. DES. Nº  
06