PERFIL TRANSVERSAL - CORTE DD'
1/20

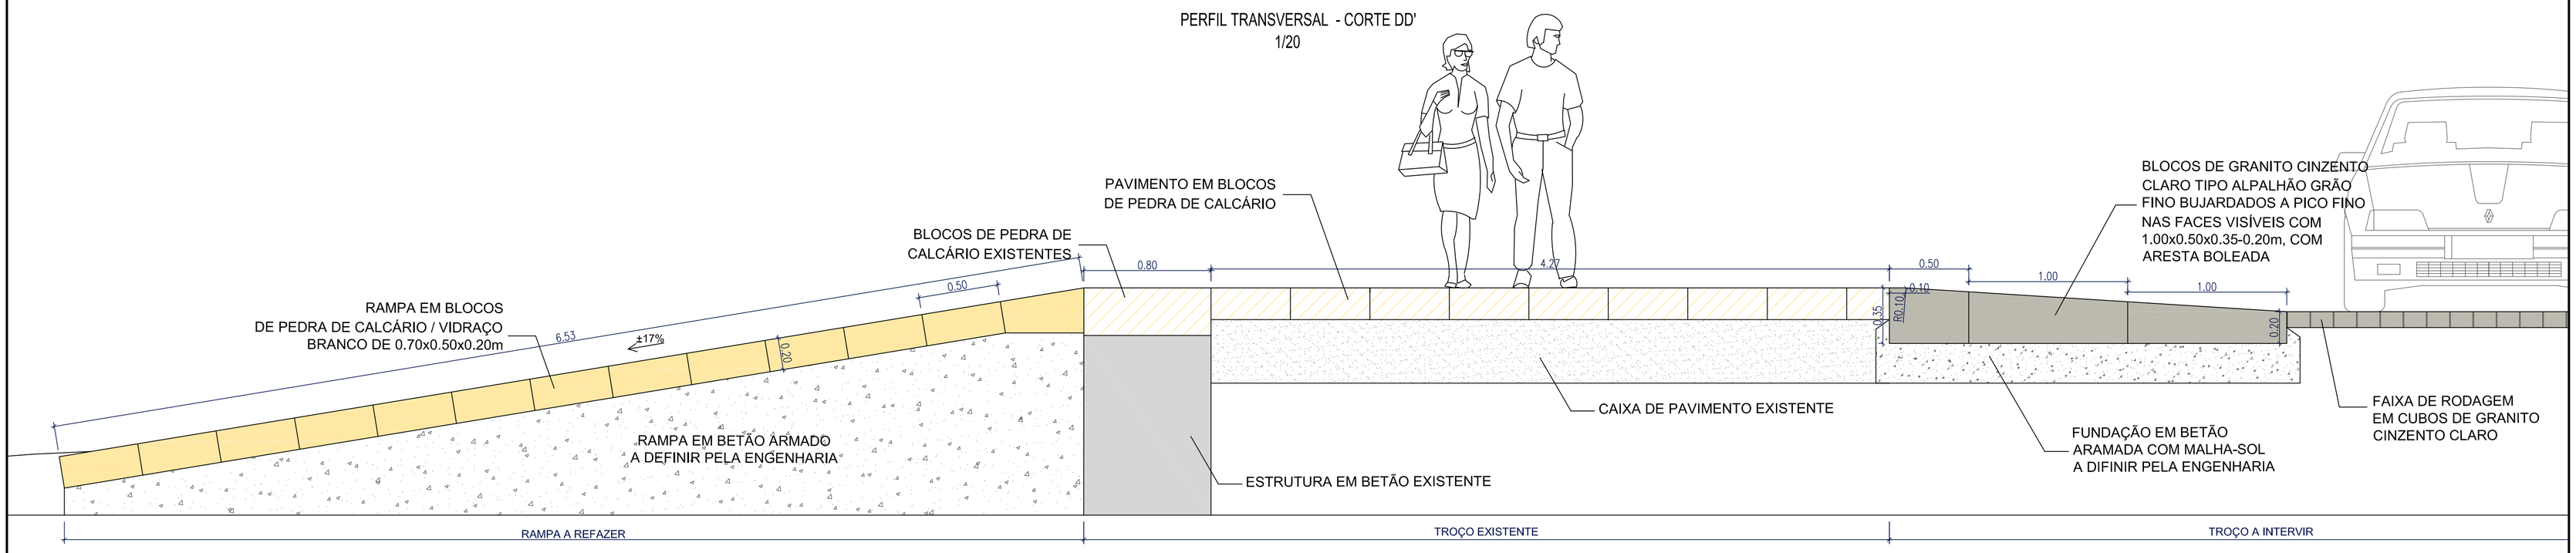

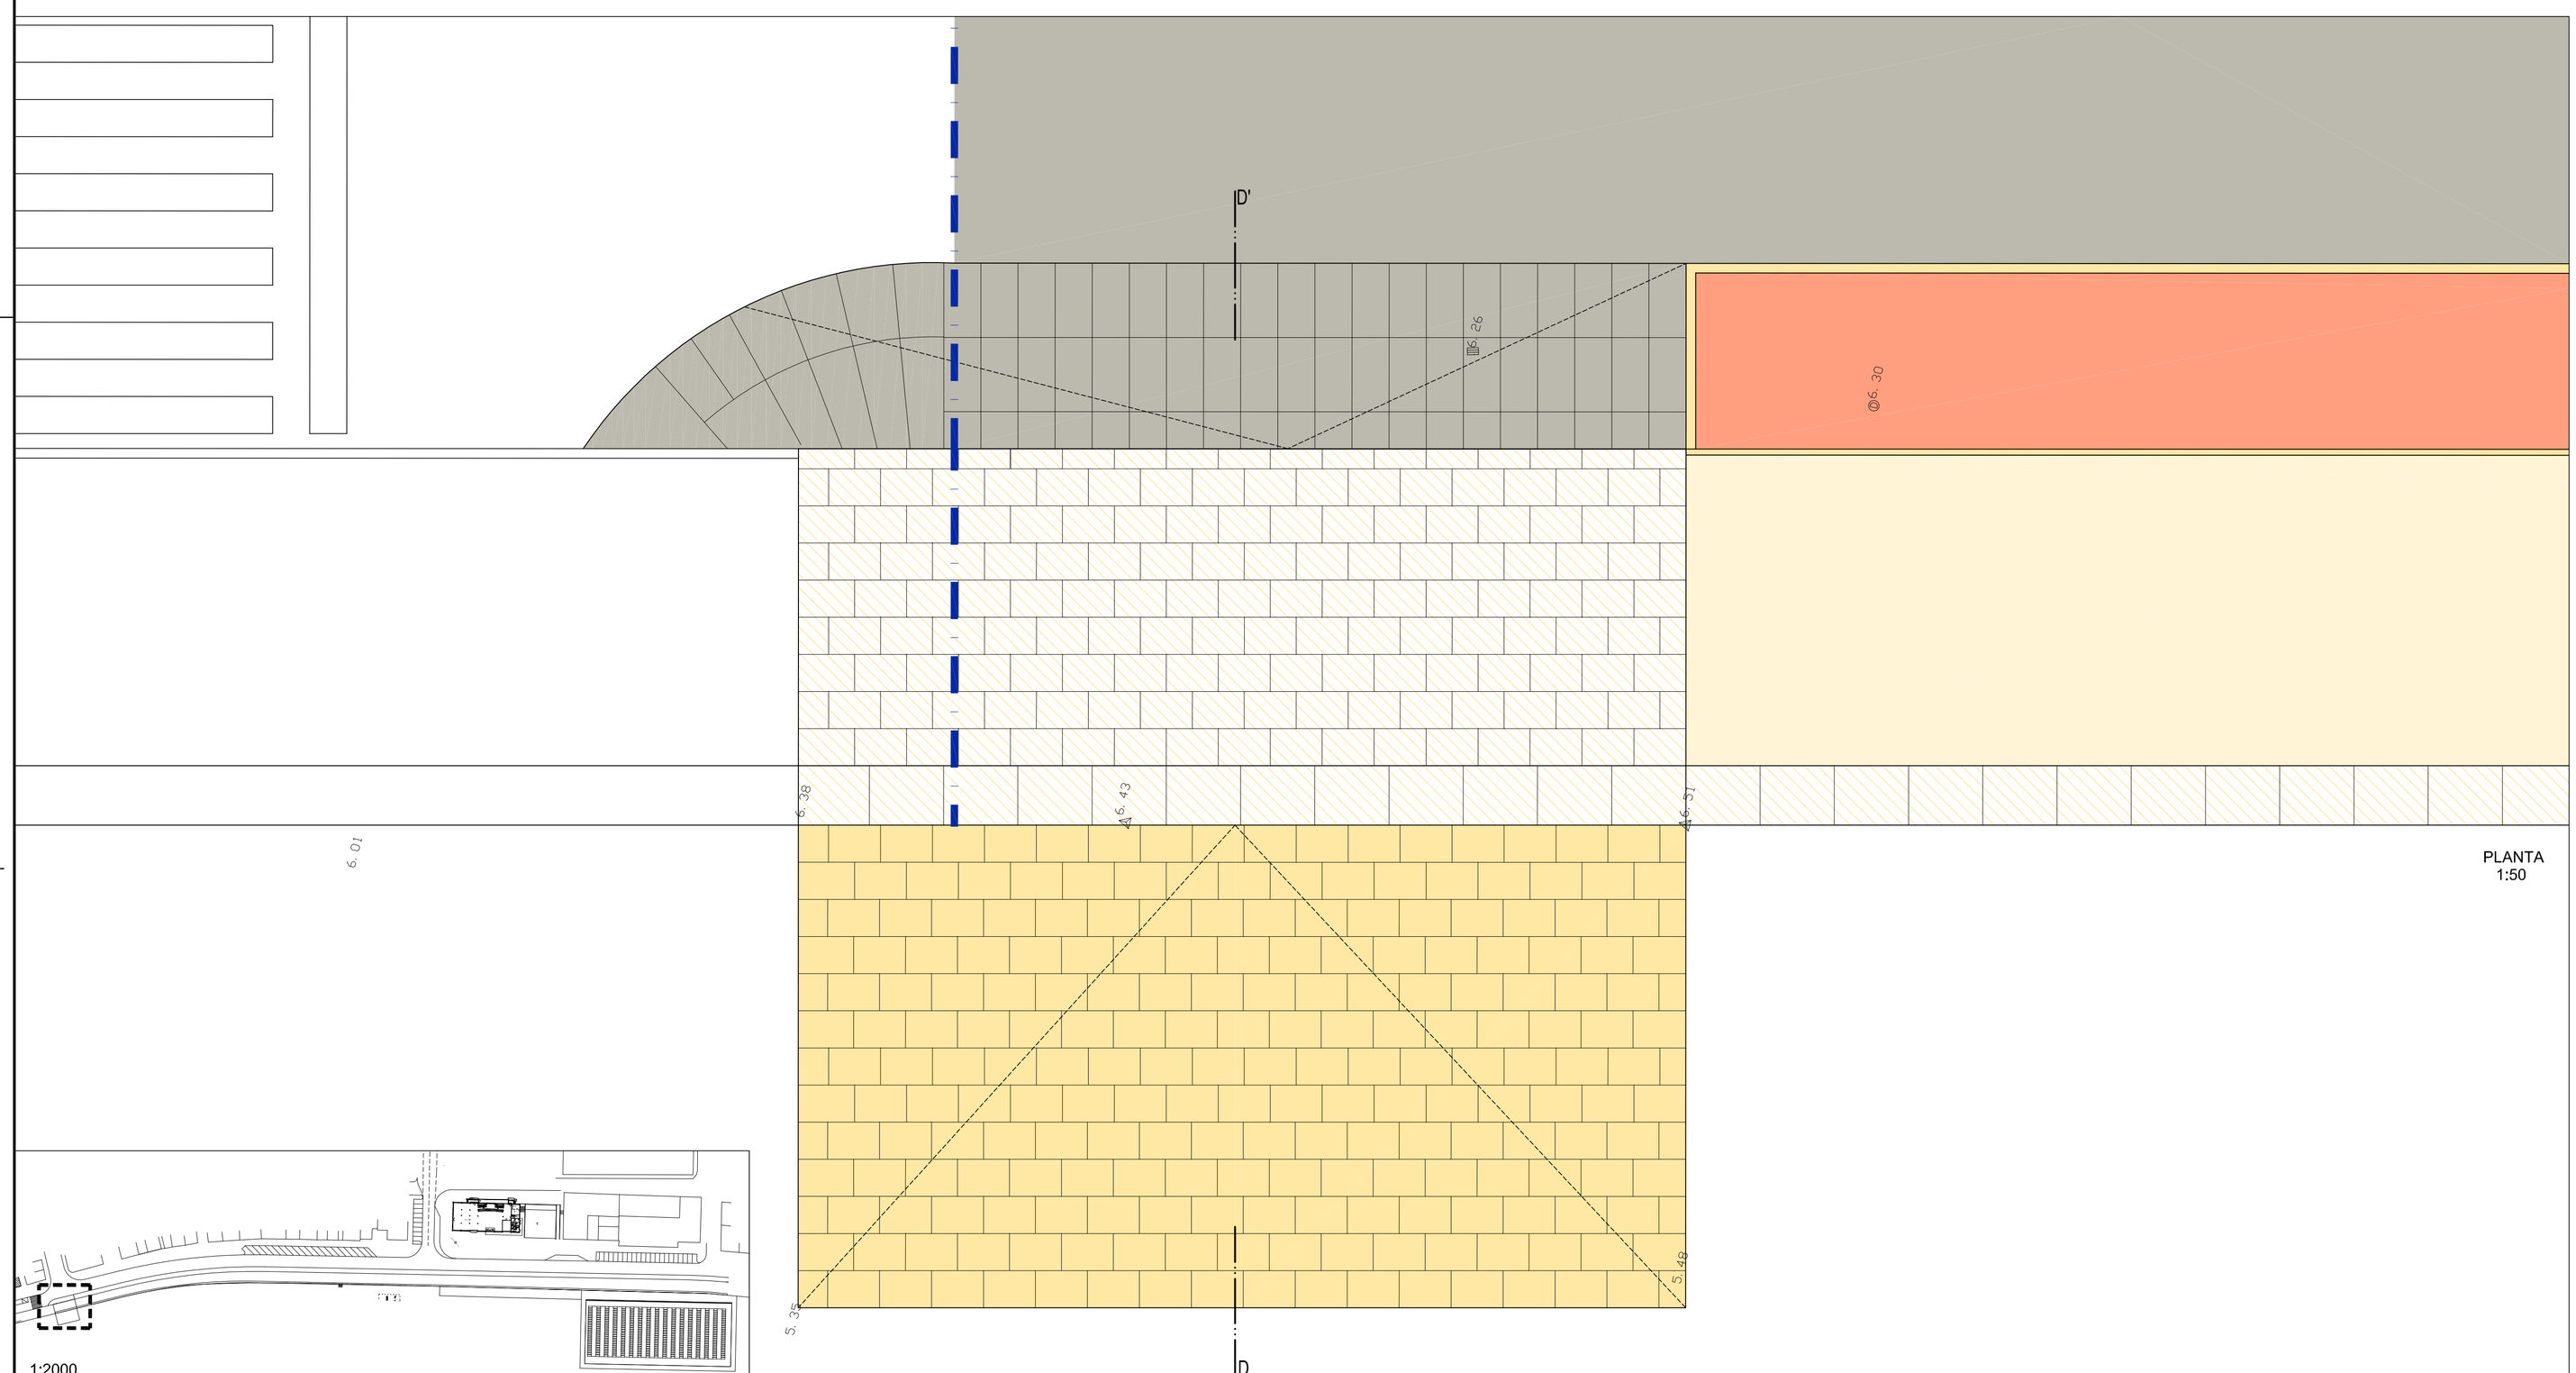

PLANTA
1:50

1:2000

PAVIMENTOS

- Pavimento em calçada miúda de Calcário / Vidraço branco em cubo regular de 0.05m de 1ª escolha
- Pavimento em calçada regular de cubos de Calcário / Vidraço branco de 0.10m nas linhas das passadeiras (cubo de 1ª escolha)
- Pavimento em calçada regular de cubos de Granito cinzento claro tipo Alpalhão grão fino de 0.10m (cubo de 1ª escolha) com estereotomia a 45º
- Pavimento em calçada regular de cubos de Granito cinzento claro tipo Alpalhão grão fino de 0.10m (cubo de 1ª escolha) nas passadeiras sobreelevadas
- Pavimento em lajes de Granito cinzento claro tipo Alpalhão grão fino de 0.50x0.50x0.04m bujardadas a pico médio
- Pavimento em lajes de Granito cinzento claro tipo Alpalhão grão fino de 0.50x0.50x0.05m bujardadas a pico médio com esterias de abrandamento da bicicleta
- Pista ciclável em betão poroso vermelho
- "Lomba galgável" em blocos de pedra de Granito cinzento claro tipo Alpalhão grão fino de 1.00x0.50x0.30-0.40m bujardados a pico médio
- Lancil em cantaria de Calcário / Vidraço branco de 0.13m
- Lancil em cantaria de Calcário / Vidraço branco de 0.08m
- Pavimento em blocos de calcário existente a restaurar
- Blocos de pedra calcária existentes
- Pavimento em blocos de Calcário / Vidraço branco de 0.70x0.50x0.20m propostos na rampa de emergência
- Limite da intervenção

Designação
AVENIDA MARGINAL - 2ª FASE
PORMENOR DE RAMPA DE ACESSO DE EMERGÊNCIA
À PRAIA

Escala	Data
1:50	JULHO 2016
Técnico	Des.

ANO	Nº PROC.	ESPEC.	FASE	REV.	DES. Nº
					08