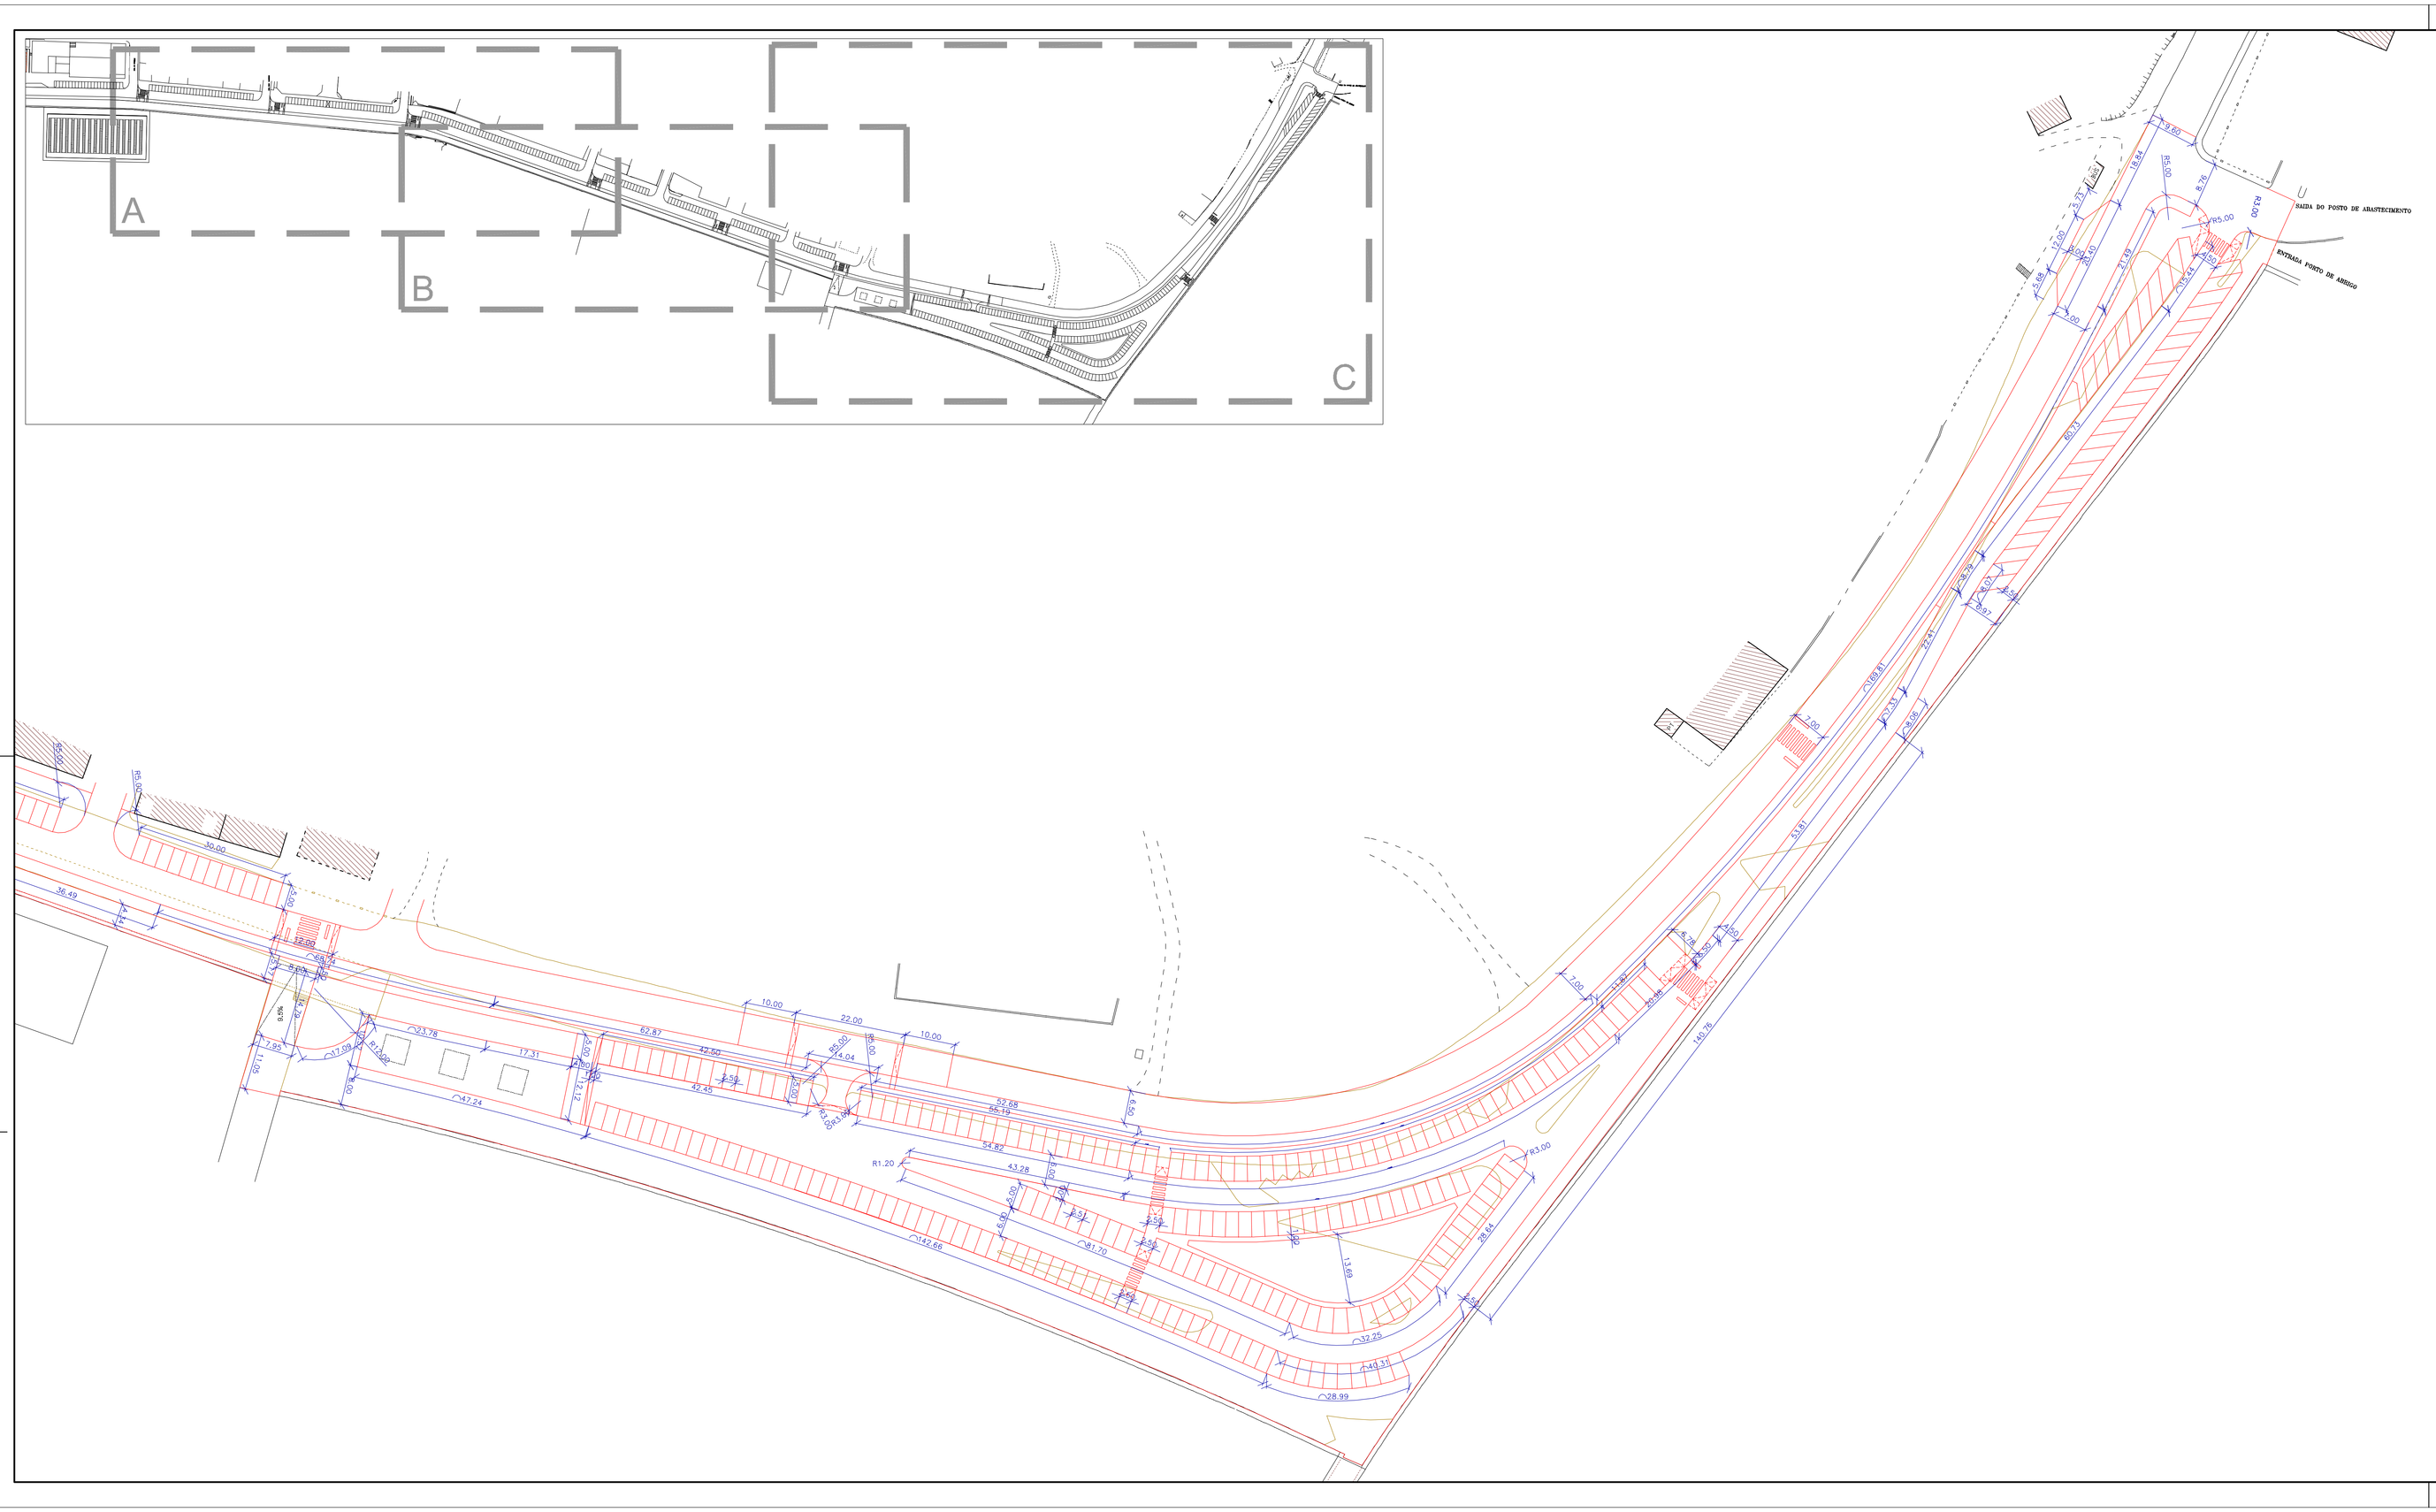

Designação
AVENIDA MARGINAL - 3ª FASE
PLANIMETRIA - FOLHA C

Escala	Data
1:500	JANEIRO 2017
Técnico	Des.

ANO	Nº PROC.	ESPEC.	FASE	REV.	DES. Nº
					09