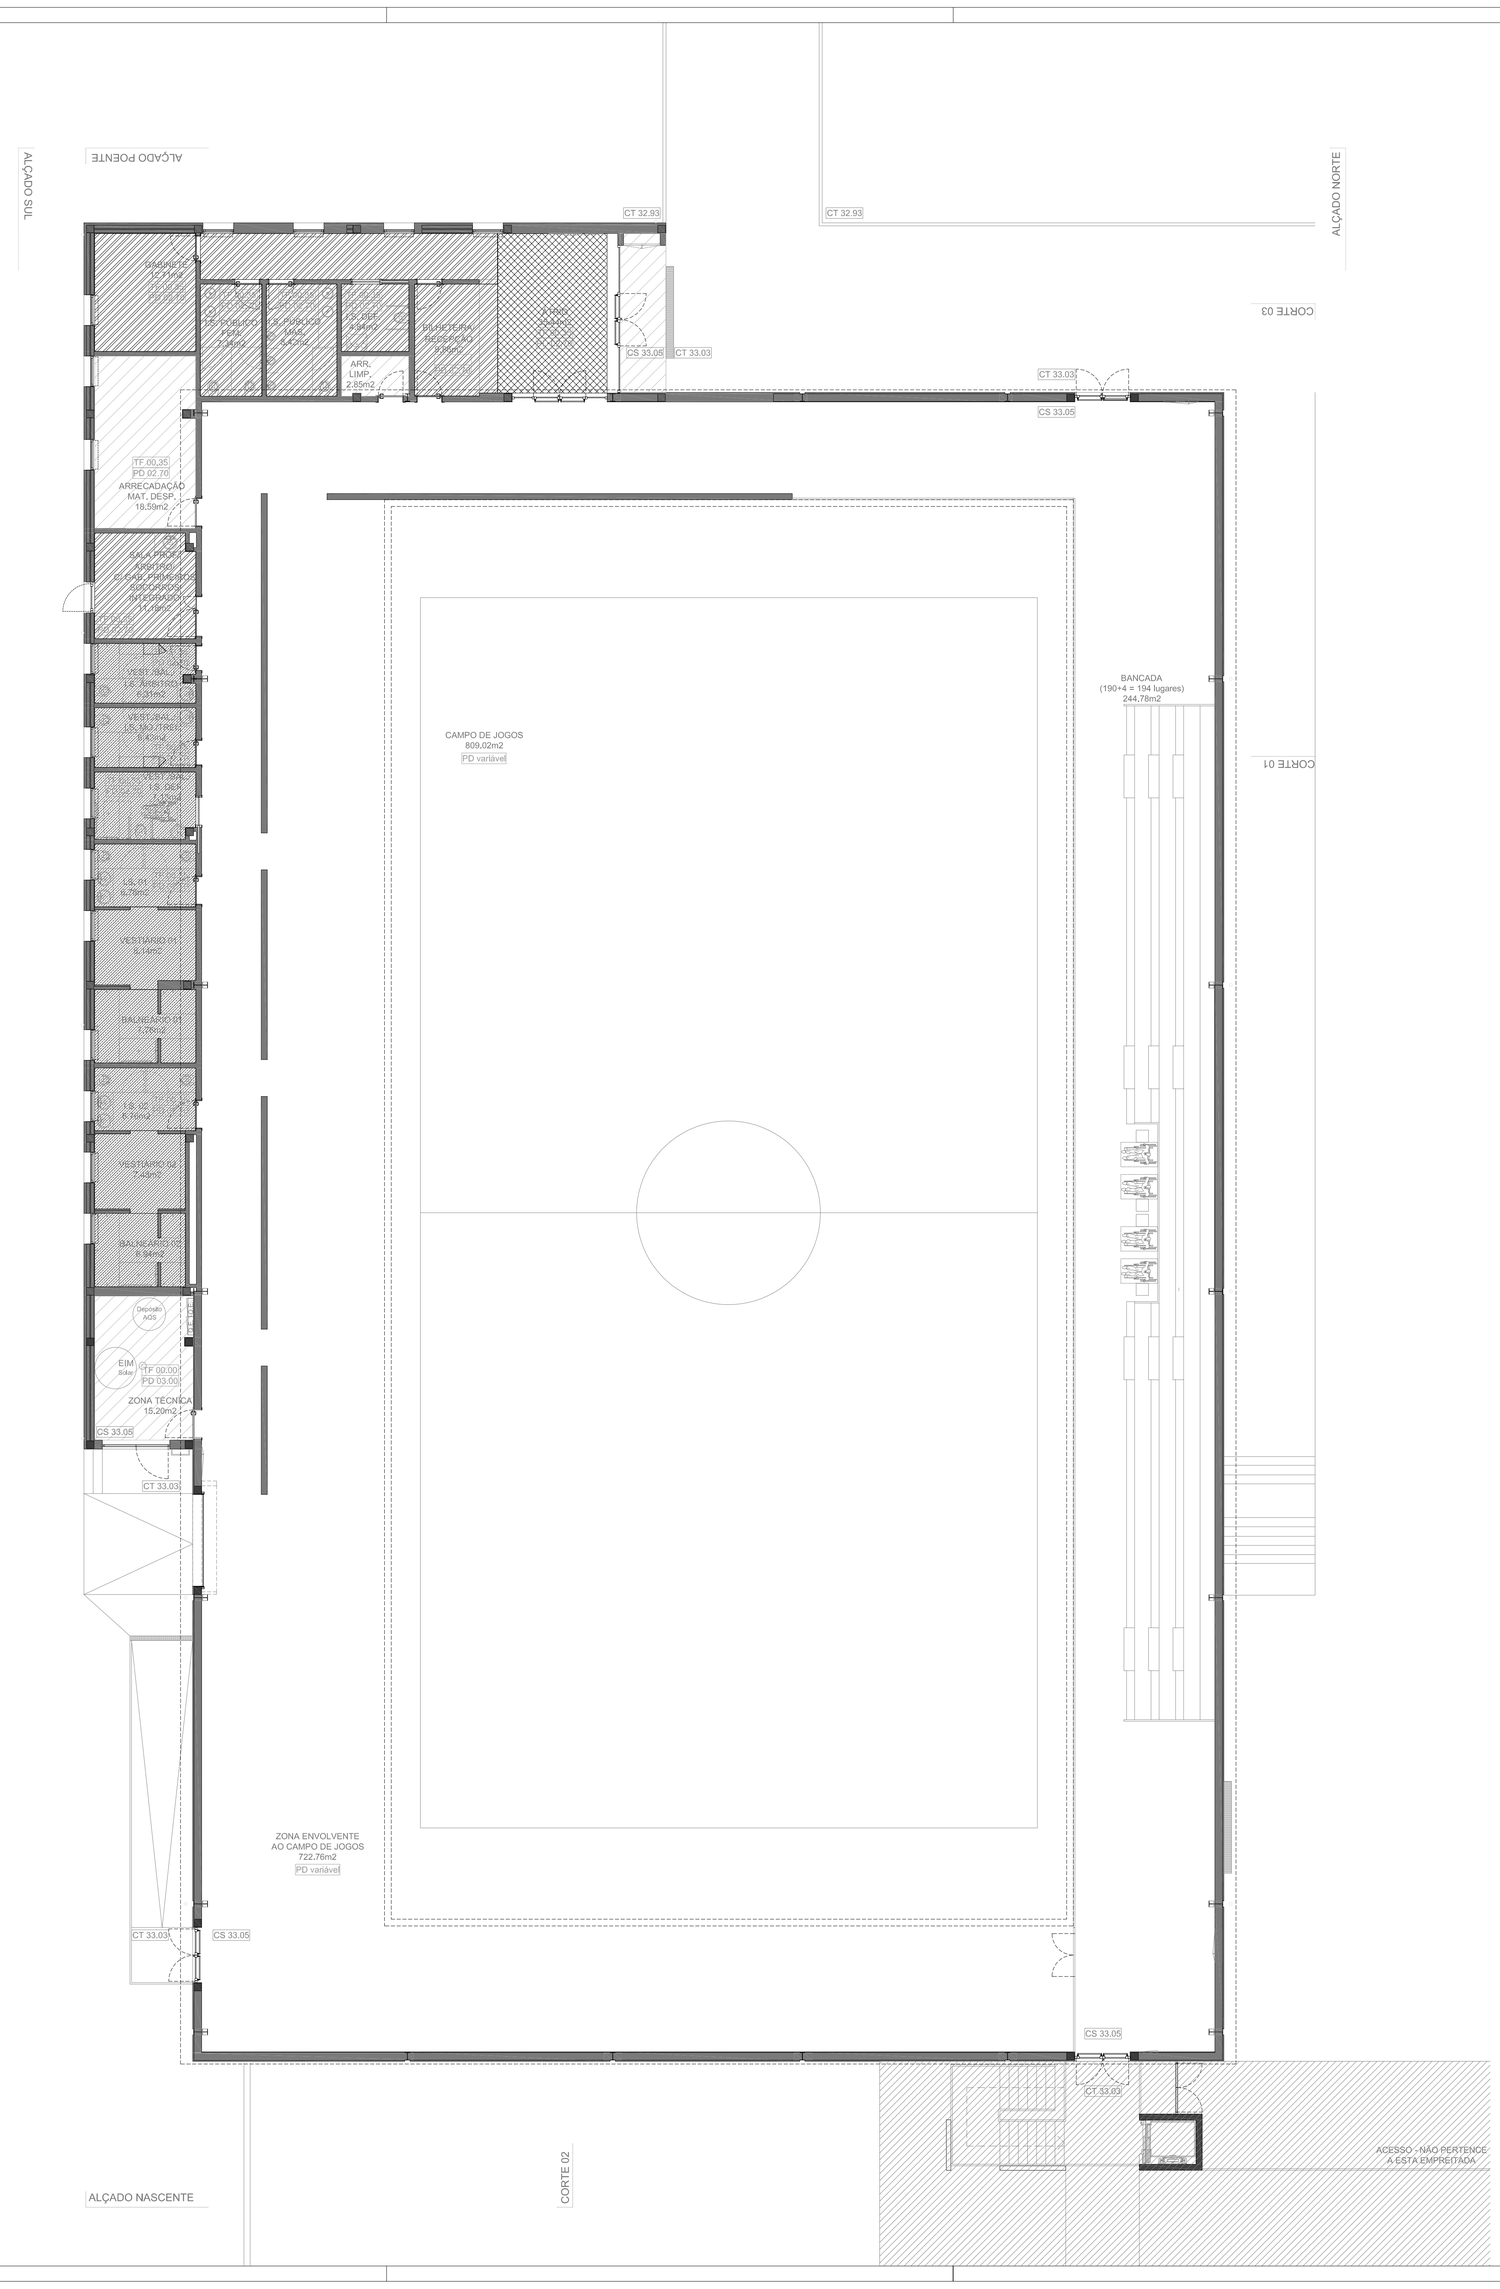

> LEGENDA PÉ-DIREITO

CT 00,00 INDICAÇÃO DA COTA DO PAVIMENTO
PD 00,00 INDICAÇÃO DA DIMENSÃO DO PÉ-DIREITO
TF 00,00 INDICAÇÃO DA ALTURA DE TECTO FALSO

> LEGENDA DE TETOS

C1. TETO FALSO EM GESSO CARTONADO, TIPO "KNAUF" OU EQUIVALENTE, PINTADO COR BRANCO
C2. TETO FALSO EM GESSO CARTONADO PERFURADO, TIPO "KNAUF" OU EQUIVALENTE, PINTADO COR BRANCO
C3. TETO FALSO EM GESSO CARTONADO HIDRÓFUGO, TIPO "KNAUF" OU EQUIVALENTE, PINTADO COR BRANCO
C4. REBOCO E PINTURA COR BRANCO

REVISÃO	DESCRIÇÃO	DATA
00	VERSÃO INICIAL	SETEMBRO 2016
01	ALTERAÇÕES SOLICITADAS PELA C.M.	NOVEMBRO 2016
02	ALTERAÇÃO	DEZEMBRO 2016

mech consultores
arquitectura e engenharia, lda.
rua dr. antónio José de almeida n.º 329 - 3º - sala 4 | 3000-043 coimbra | tel. 239 482 1078 - fax. 239 482 109 | email:geral@mechconsultores.com
rua francisco ipiranga (ex-de cascais, 4C – edifício H – lote 2 (entreempas) | 1600-011 Lisboa | tel. 96 06 05 886 | NC: 503 282 667 | www.mechconsultores.com

identificação

CÂMARA MUNICIPAL DA NAZARÉ

REQUALIFICAÇÃO E REABILITAÇÃO ENERGÉTICA DO PAVILHÃO DESPO. DE FAMALICÃO - A3

local **FAMALICÃO - NAZARÉ**

projecto **ARQUITETURA**

fase **PE**

designação do desenho
PROPOSTA
PLANTA DO PISO 0 COM MARCAÇÃO DE TETOS

escala **1:100**

proj. **Jorge Costa Henriques, Arq.** **Marília Torres, Arq.**
des. -
coord. **Jorge Costa Henriques, Arq.**
ver. -

ARQ	00	014
especialidade	sub-especialidade	n.º folha

P E . 3 4 7 . A R Q . 0 0 . 0 1 3 . + . 0 2 . A 3

Este projecto é propriedade dos seus autores e não pode ser utilizado, facultado ou reproduzido, integralmente ou em parte, sem autorização dos mesmos, ao abrigo do Código do Direito de Autor e dos Direitos conexos (Dec. Lei n.º 63/85, de 14 de Março)