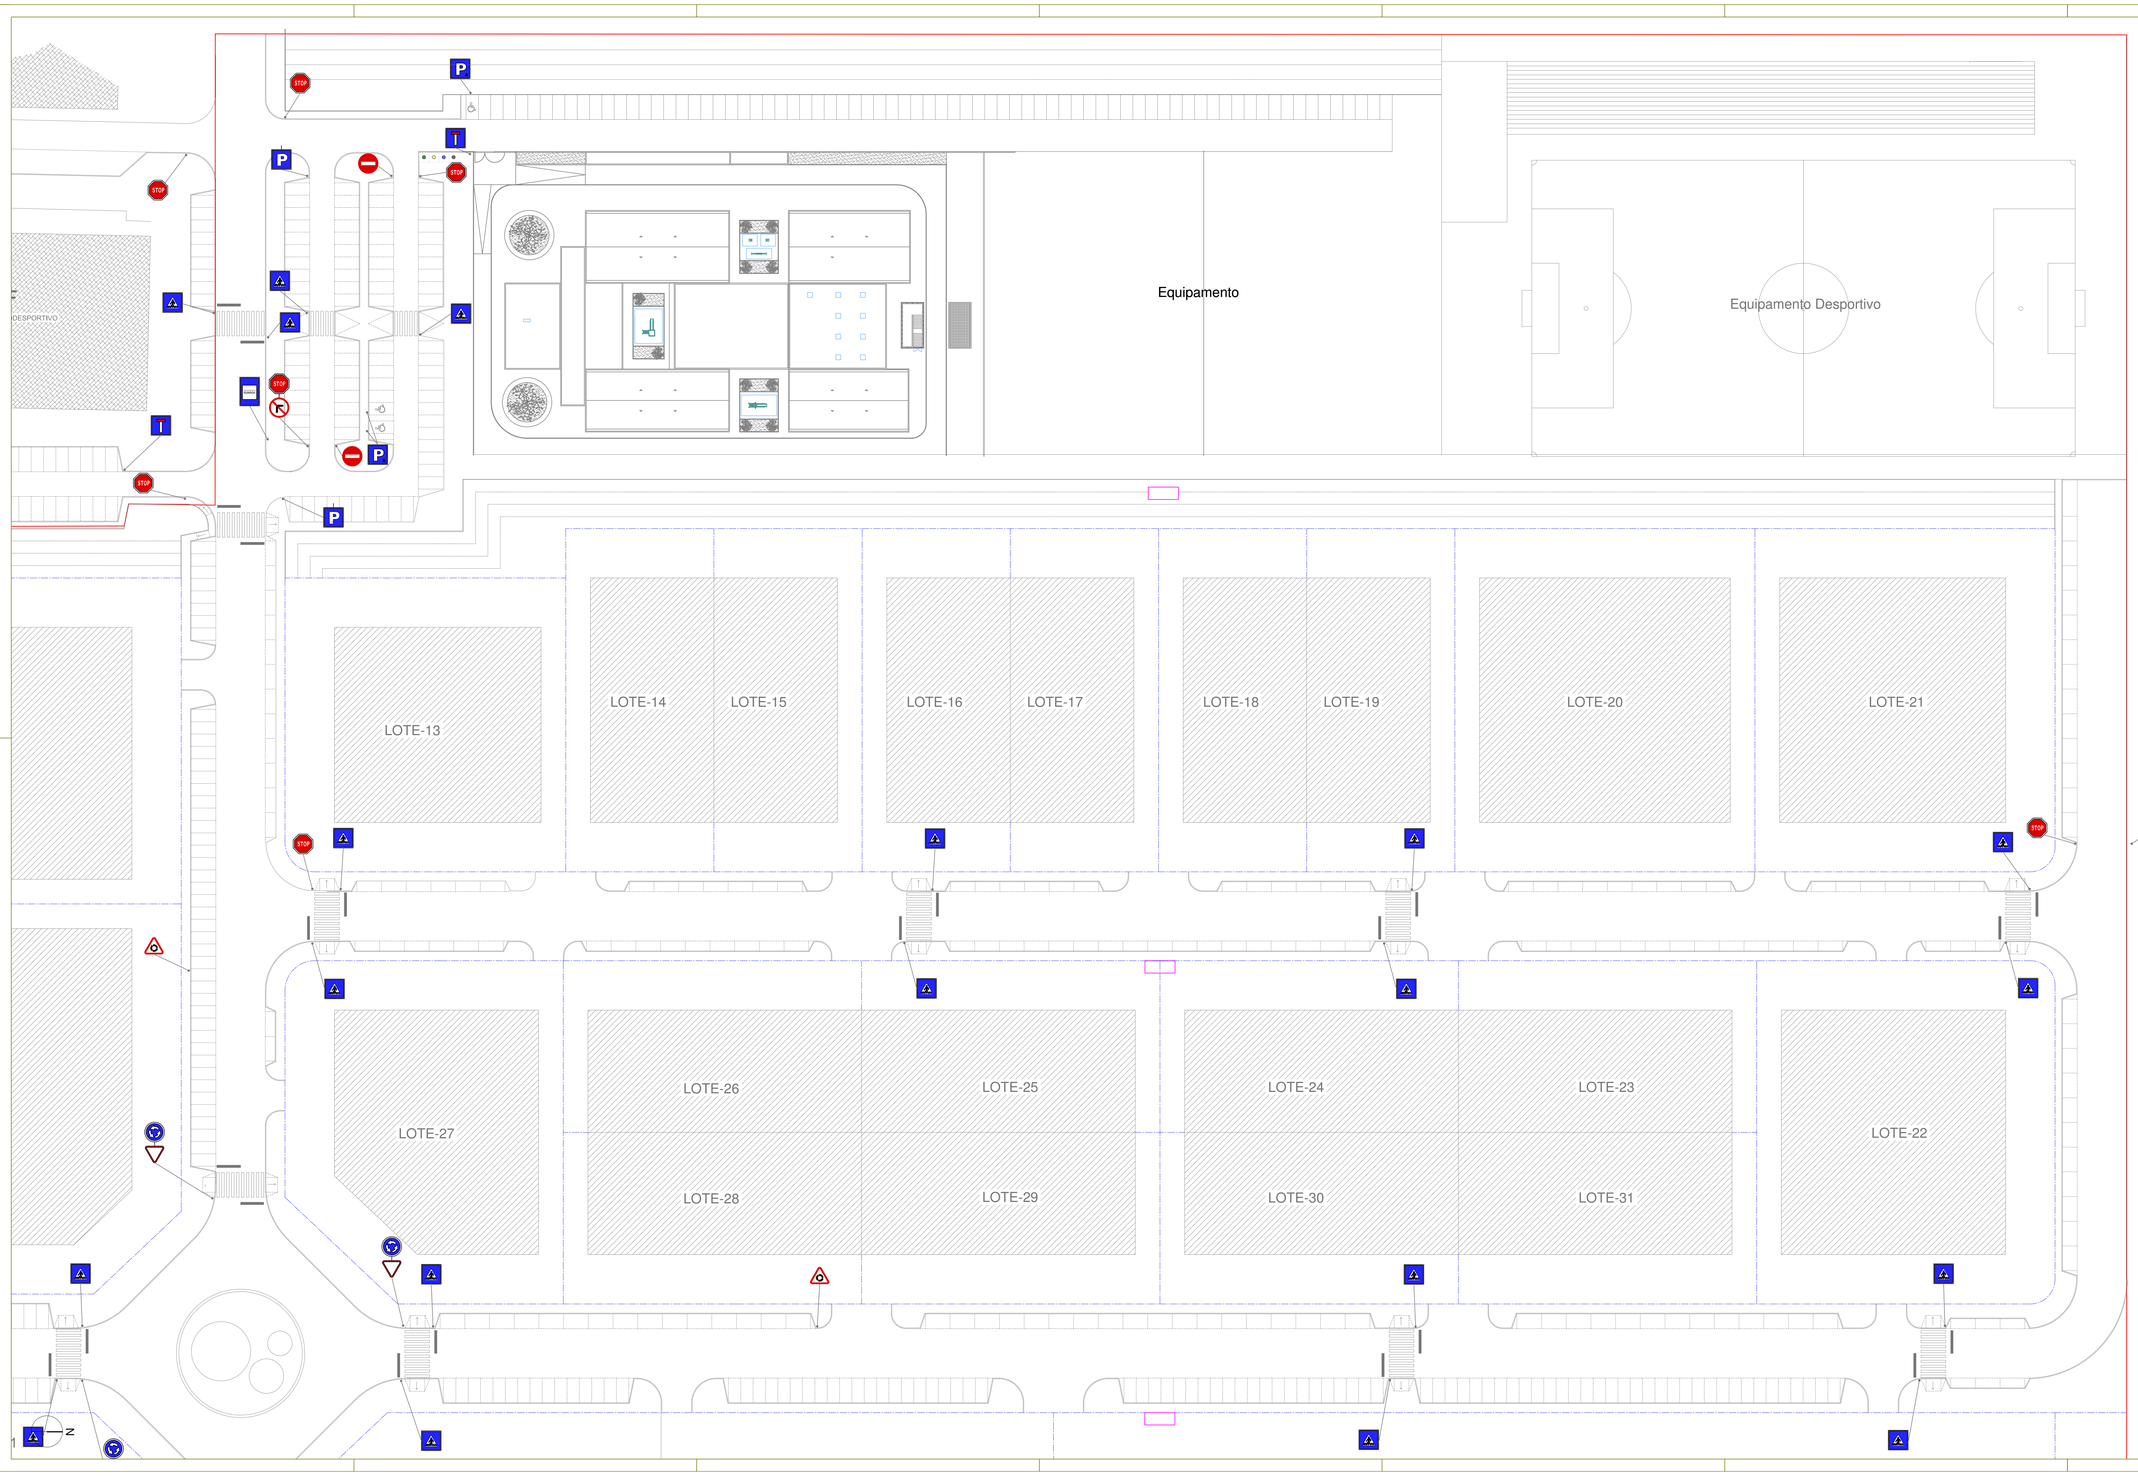

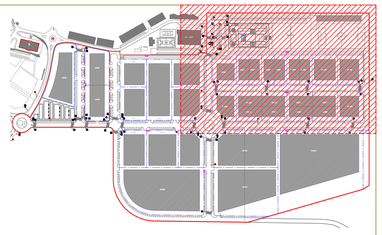

APA-017

PLANO DE SINALIZAÇÃO

1/500

SPE-APA-200904-R0\G2009.011-SPE-APA-001_020-R1