



MUNICÍPIO DA NAZARÉ – CÂMARA MUNICIPAL  
DIVISÃO OBRAS MUNICIPAIS E AMBIENTE

ASSUNTO: "Proposta de Alteração ao Plano de Trânsito do Concelho da Nazaré – Rua do Poço – Valado dos Frades"		INFORMAÇÃO N.º 157/2017/DOMA/GT
		DATA: 2-03-2017
PARECER: <i>Exmo Senhor Comunidade como experts! À consideração superior 7/2/03/2017</i>	DESPACHO: <i>Concordo, À reunião. Whicheu 2/3/2017</i>	

Exmo. Senhor  
Chefe da DOMA

Em virtude de solicitação apresentada neste município, para iniciativa no sentido de delimitar o estacionamento e garantir assim o angulo de viragem necessário, ao acesso automóvel por parte dos moradores deste arruamento, e após visita ao local na presença da Vereadora Regina Piedade, apresento a proposta de alteração ao plano de trânsito com a implementação de dois lugares (área 5.00x2.00) de estacionamento proibido, numa extensão de 5m cada, em que um se localiza imediatamente a seguir ao entroncamento e o outro antes do entroncamento.

No pormenor do plano trânsito constam as seguintes peças:


- 2 sinais de estacionamento proibido (C15)
- 2 placas adicionais com a inscrição 5m (mod. 5)
- sinalização horizontal - marcação de raias, na área respetiva aos lugares interditos a estacionamento.

À consideração superior.

A Técnica Superior

*Ana Isabel Hilário*

(Ana I. Hilário, Eng.)

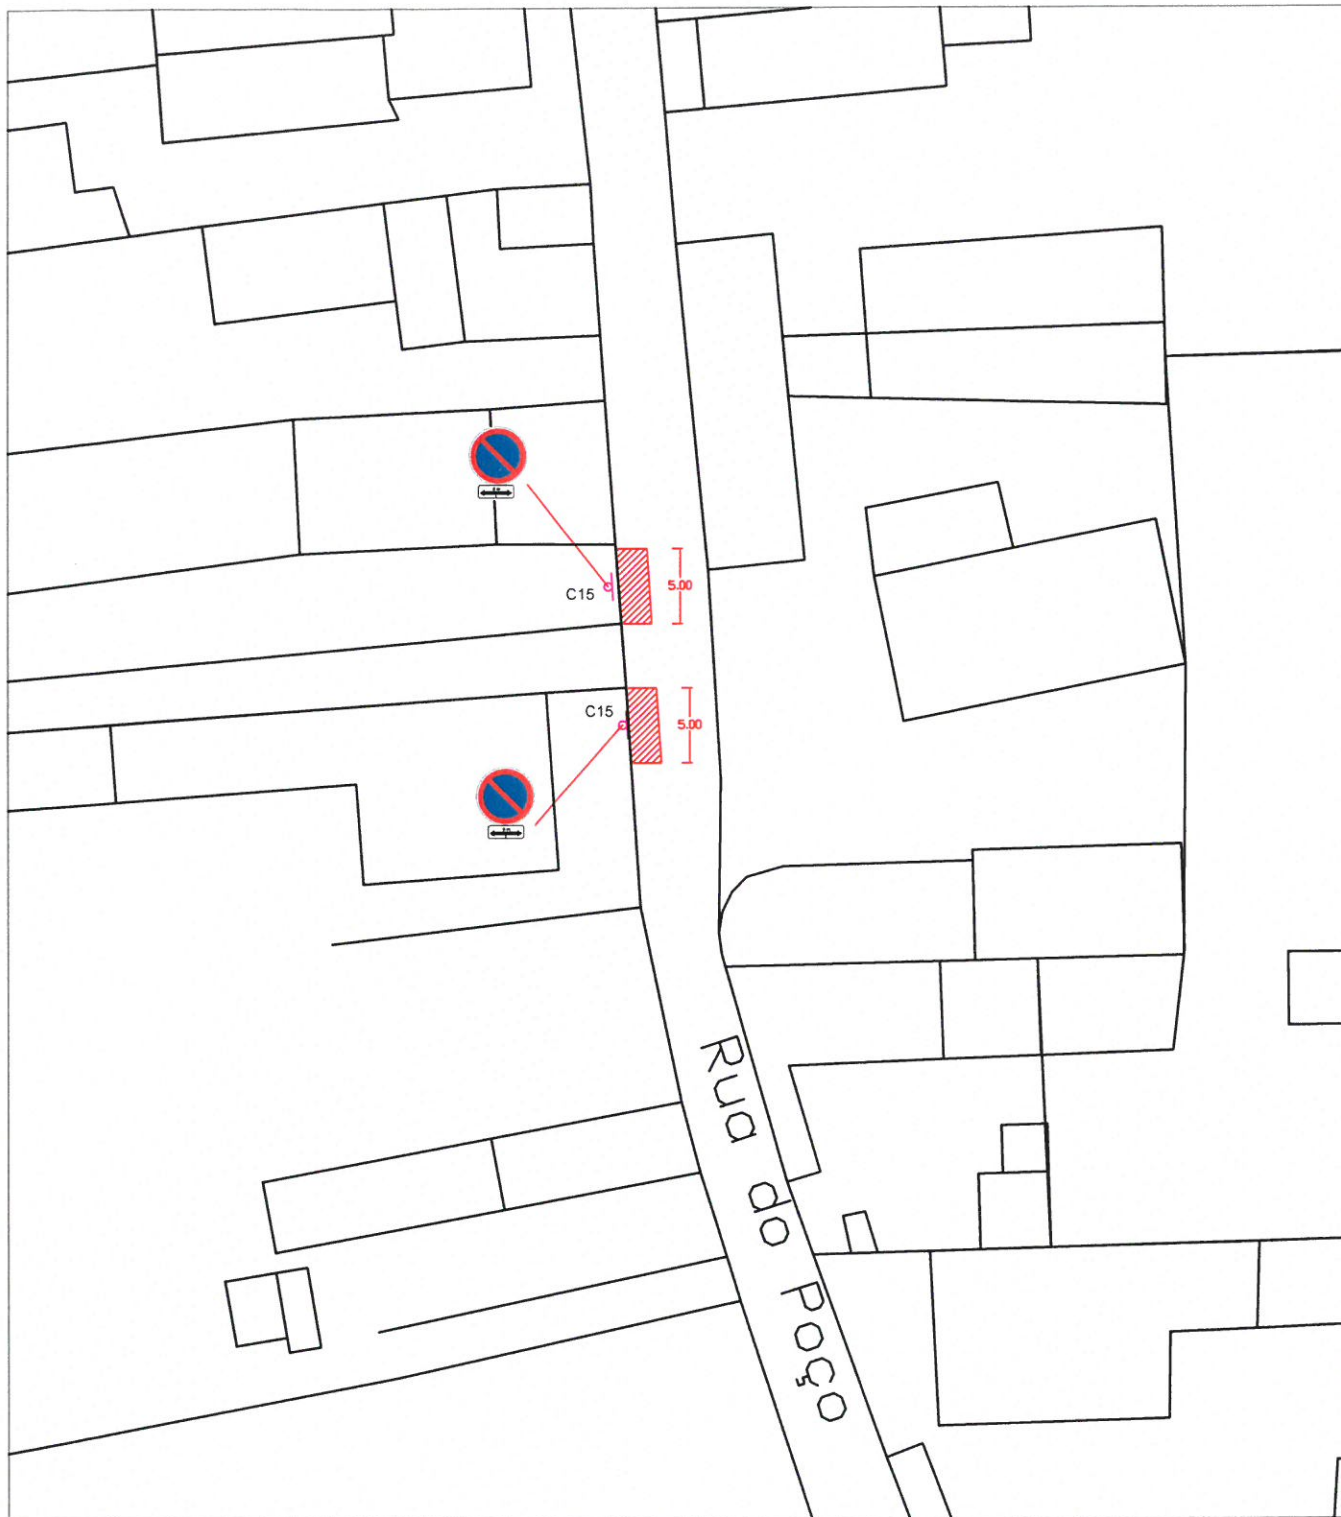

A SINALIZAÇÃO RODoviÁRIA VERTICAL E HORIZONTAL, DEVE SER IMPLEMENTADA DE ACORDO COM O CÓDIGO DA ESTRADA, DECRETO REGULAMENTAR N.º22-A/98 E DECRETO REGULAMENTAR 41/2002



## CÂMARA MUNICIPAL DA NAZARÉ

### PLANO DE TRÂNSITO DO CONCELHO DA NAZARÉ

VILA DE VALADO DOS FRADES

RUA DO POÇO

VISTO:

PROCESSO Nº

PROJ./ESPEC:

CODIGO:

TÉCNICO:

OBSERVAÇÕES:

ESCALA:

DESENHO Nº

DATA:

FEV./ 2017

Ana I. Hilário, eng.ª

- 01 -