
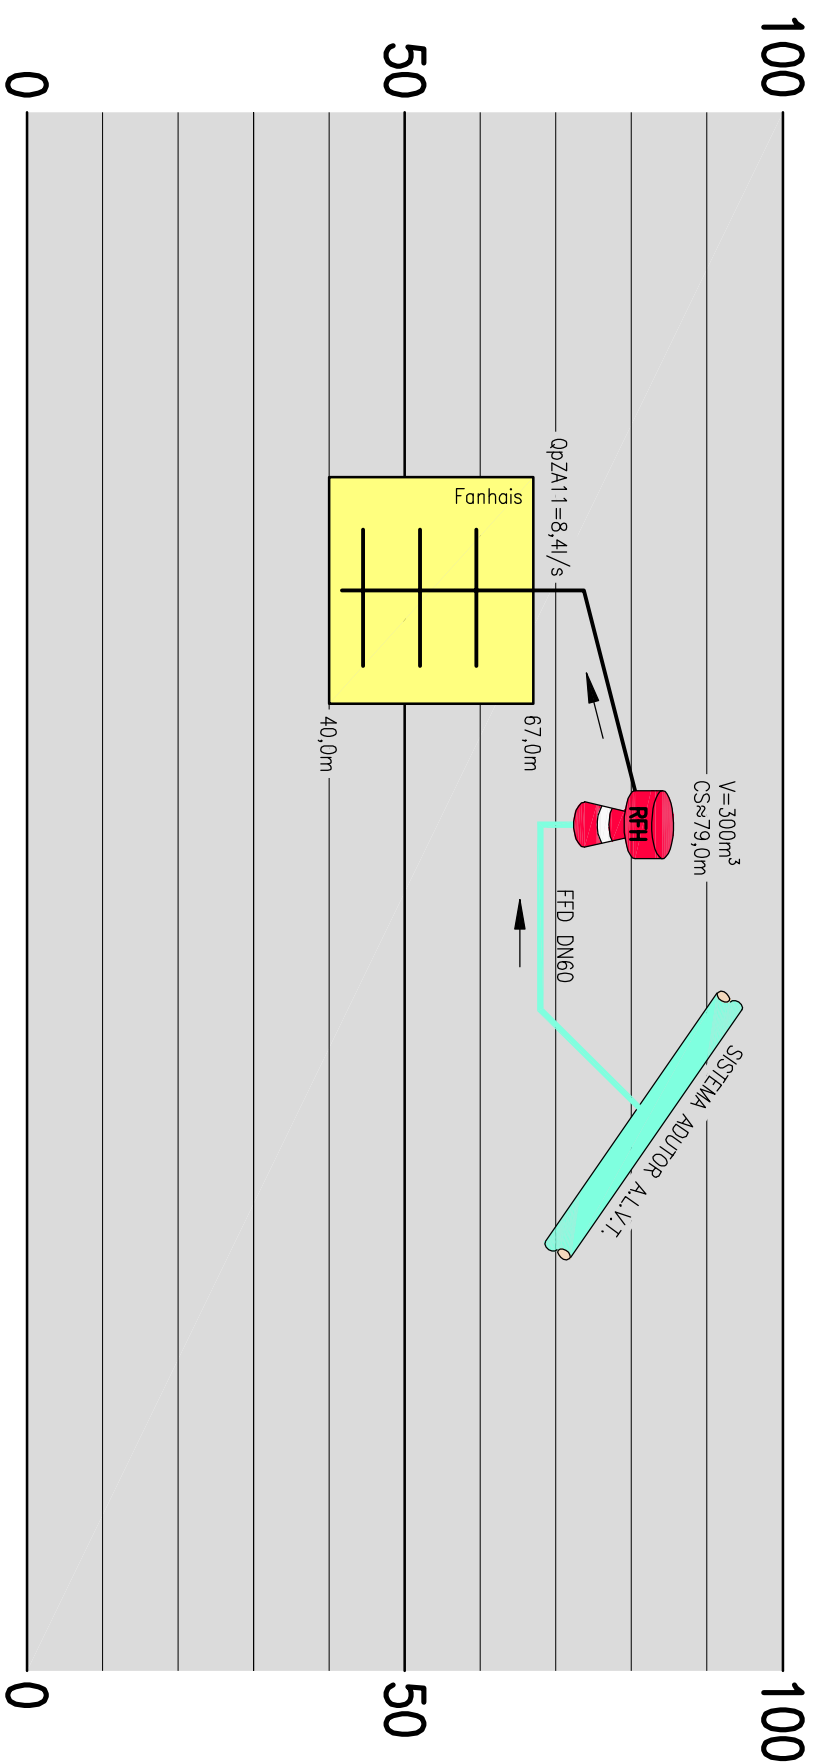
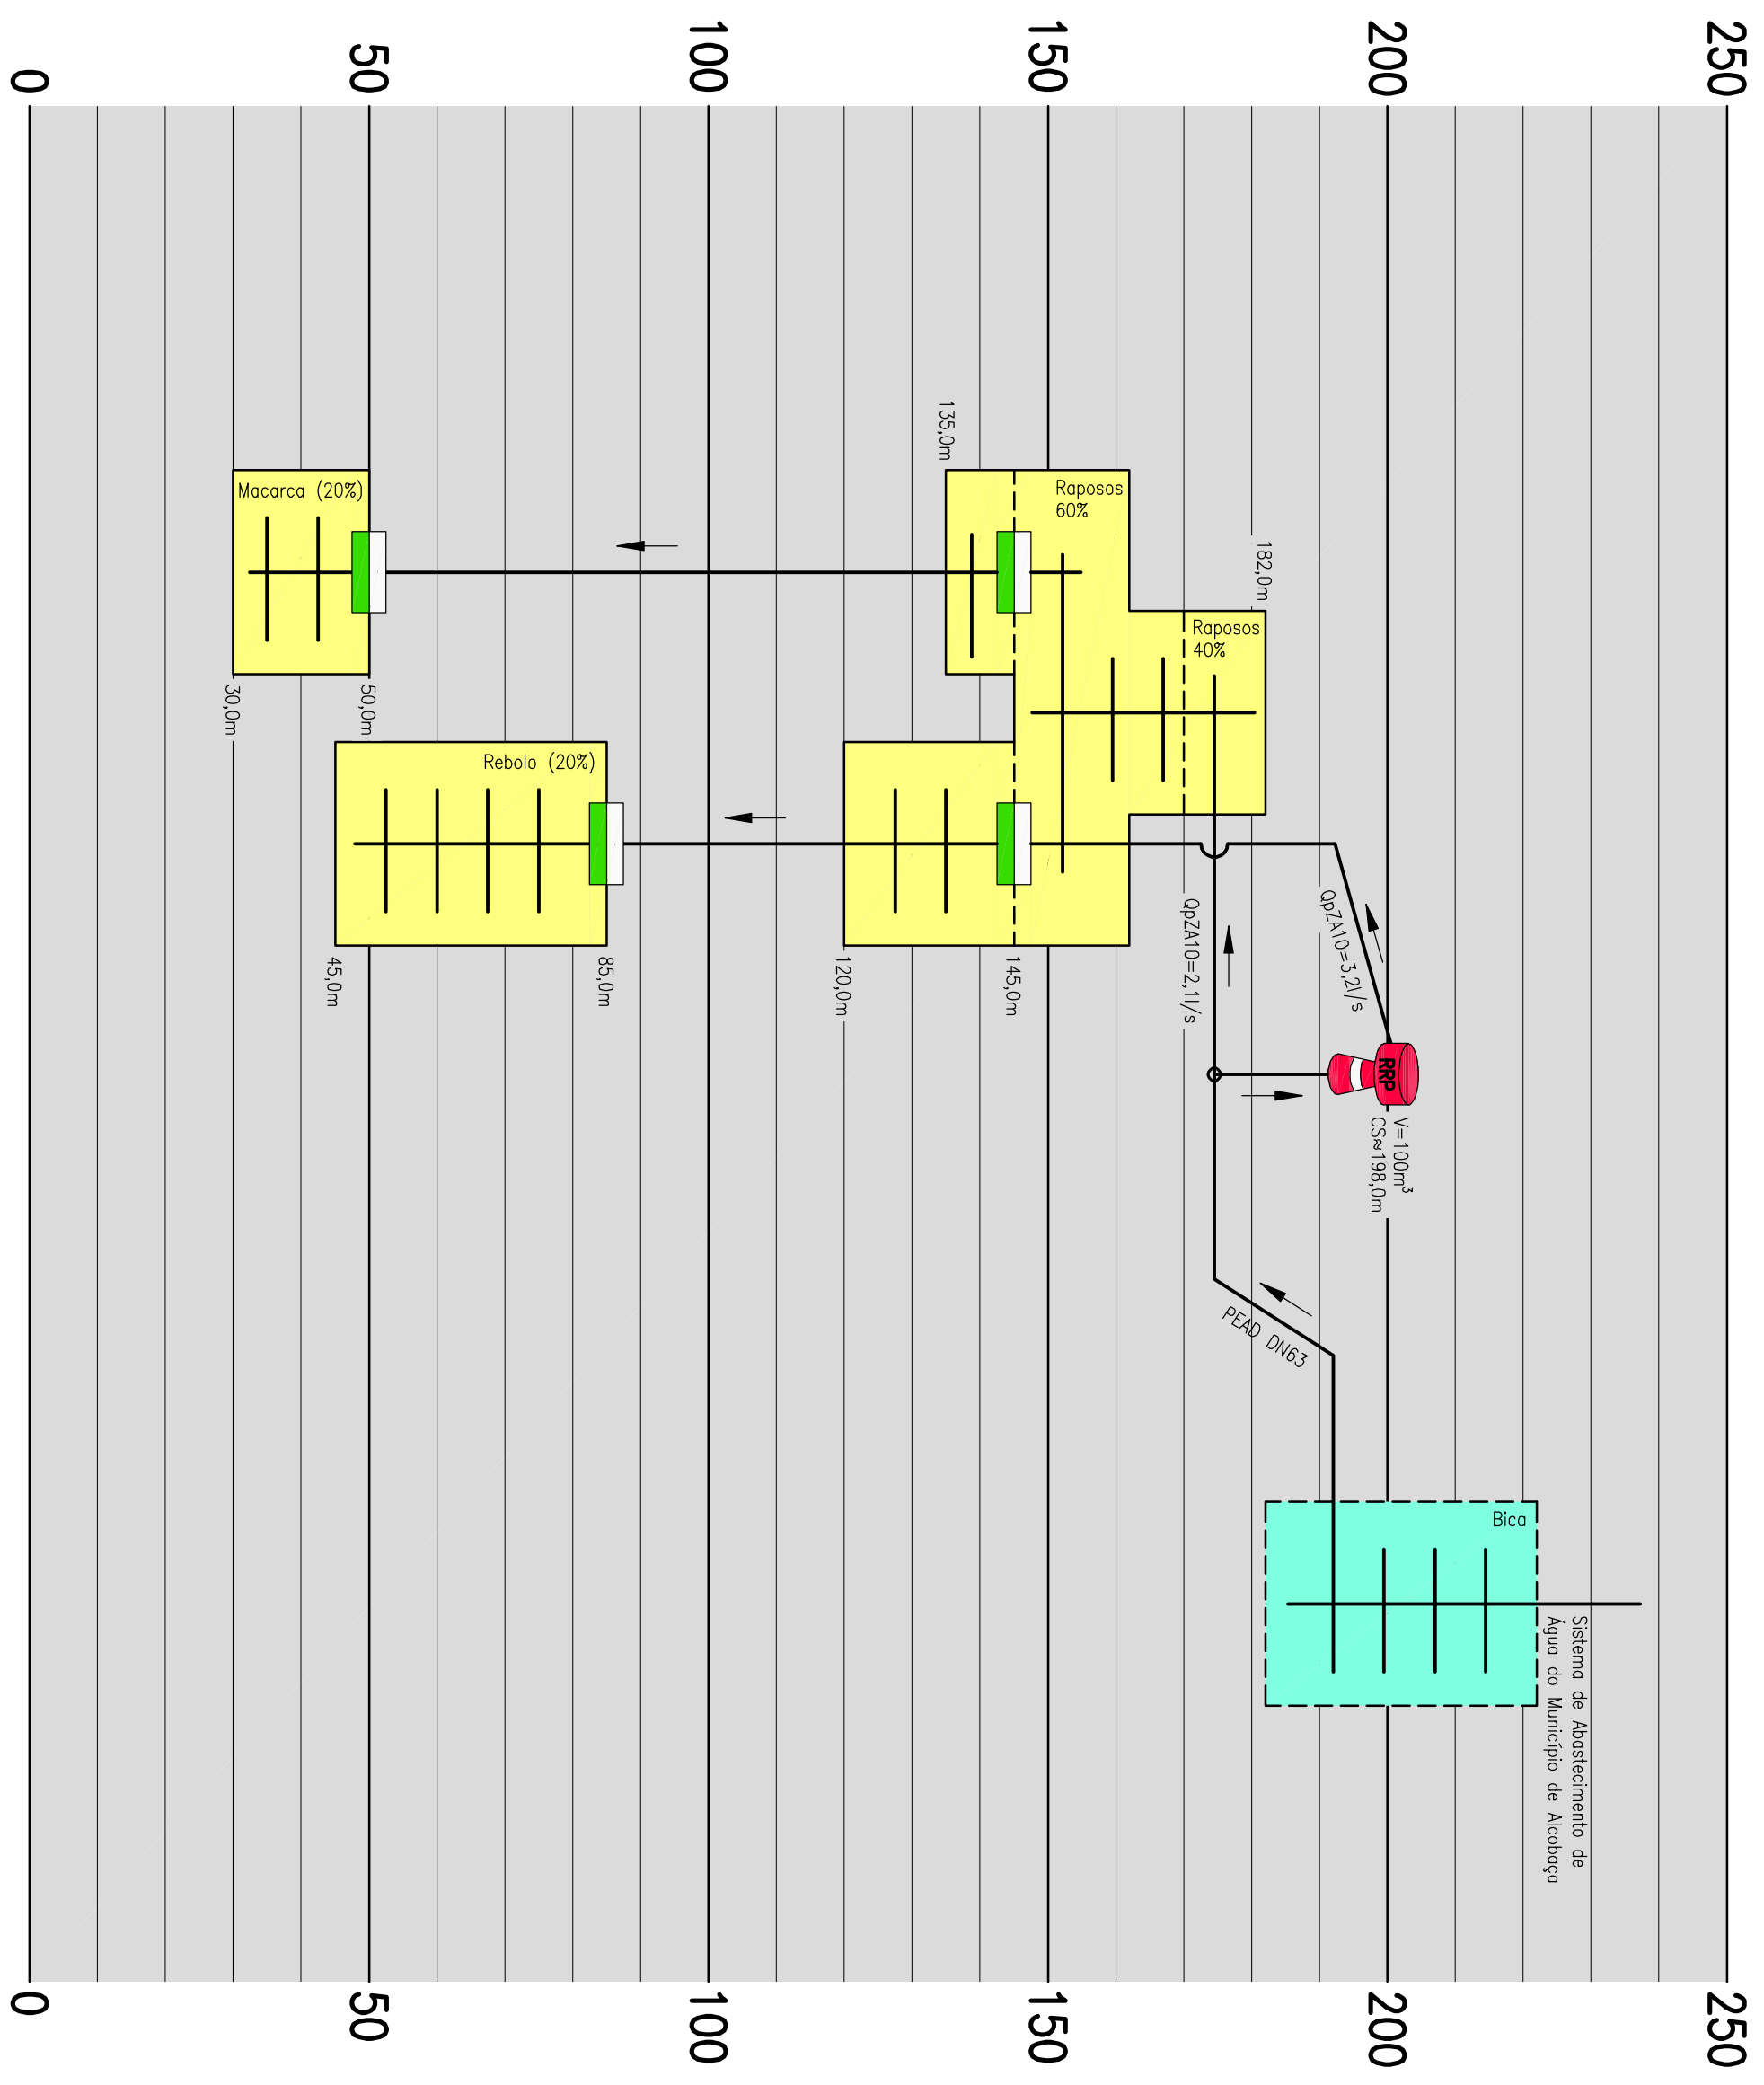


SISTEMA DE ABASTECIMENTO DE ÁGUA DE AGUAS BELAS

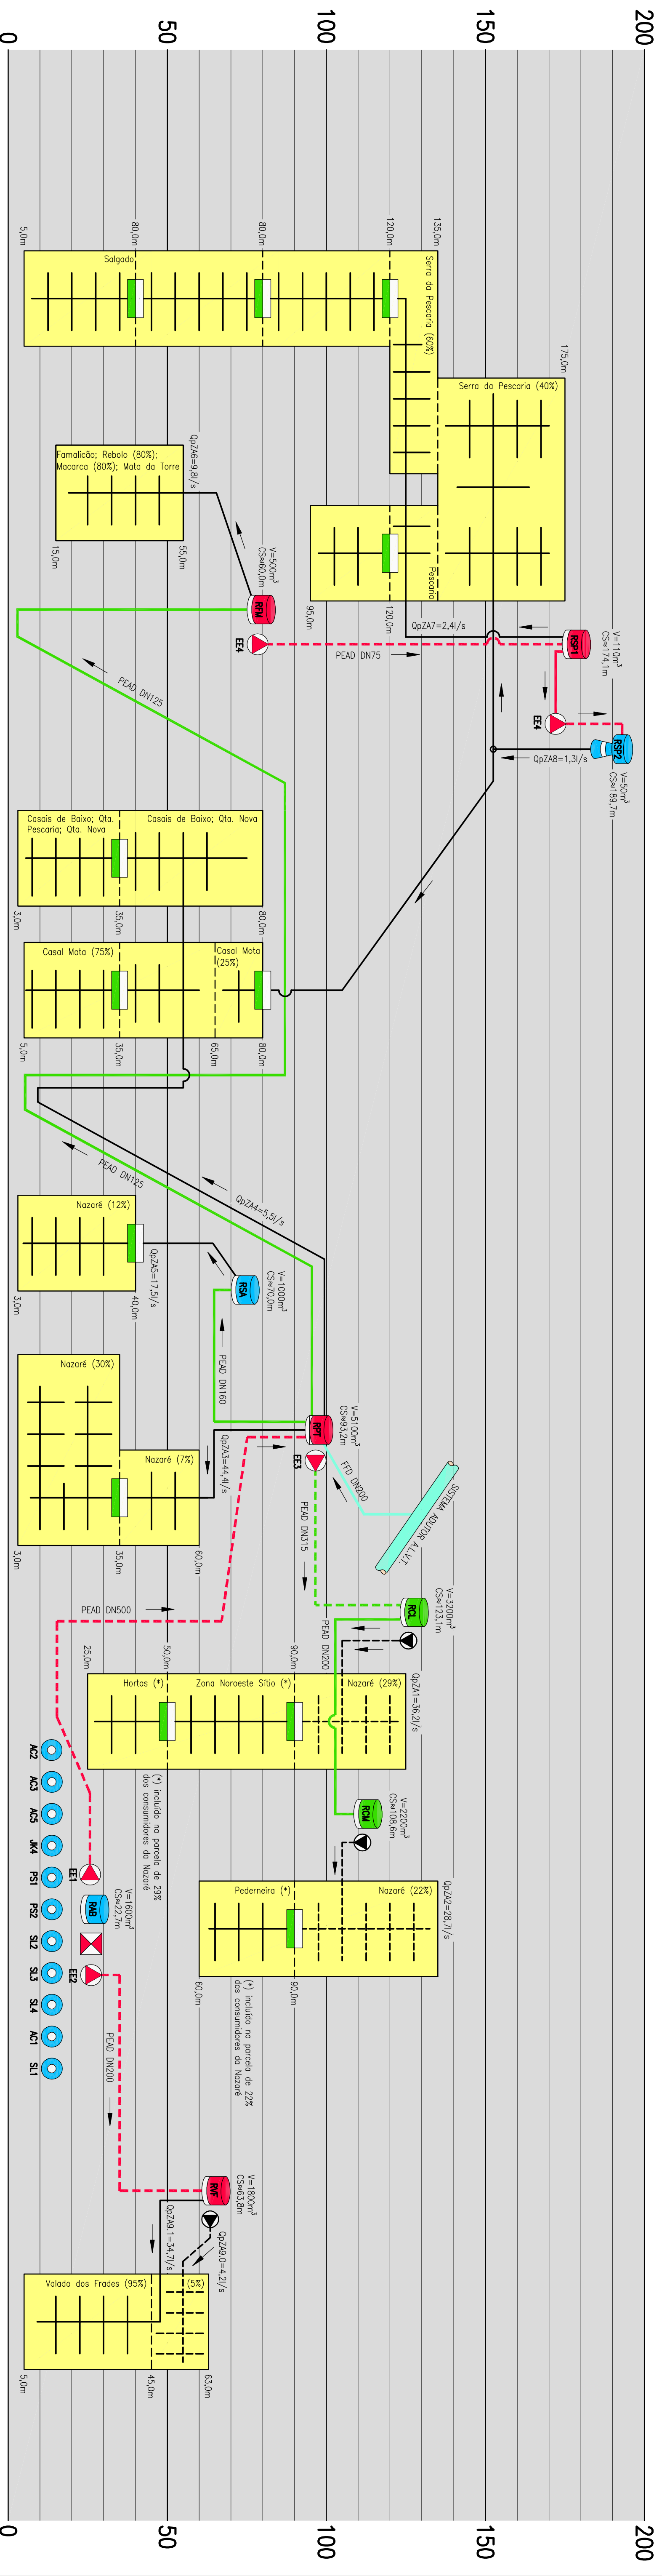

	INFRA-ESTRUTURAS EXISTENTES	MANUTER*	REMODELAR	DESACTIVAR	NOVO
CAPTAÇÃO					
ESTAÇÃO DE TRATAMENTO					
ESTAÇÃO ELEVATÓRIA					
RESERVATÓRIO AFOUADO					
RESERVATÓRIO ELEVADO					
CONDUITA ADUTORA ELEVATÓRIA					
CONDUITA ADUTORA GRÁVITICA					
REDUTOR DE PRESSÃO					

projetista: **HIDRO PROCESSOS**

dono do obra: **SERVÇOS MUNICIPAIS DA NAZARÉ**

Prof: **Luís Mendes**

coord: **Luís Mendes**

des: **Luís Mendes**

outra: **REMODELAÇÃO DOS SISTEMAS DE ABASTECIMENTO DE ÁGUA DO MUNICÍPIO DA NAZARÉ**

fase: **Estudo Prévio**

estádio: **S/esc.**

designação: **SOLUÇÃO A Esquema ditométrico**

desenho: **01**

folha: **02**

data: **Dezembro de 2015**