




CORTE CD

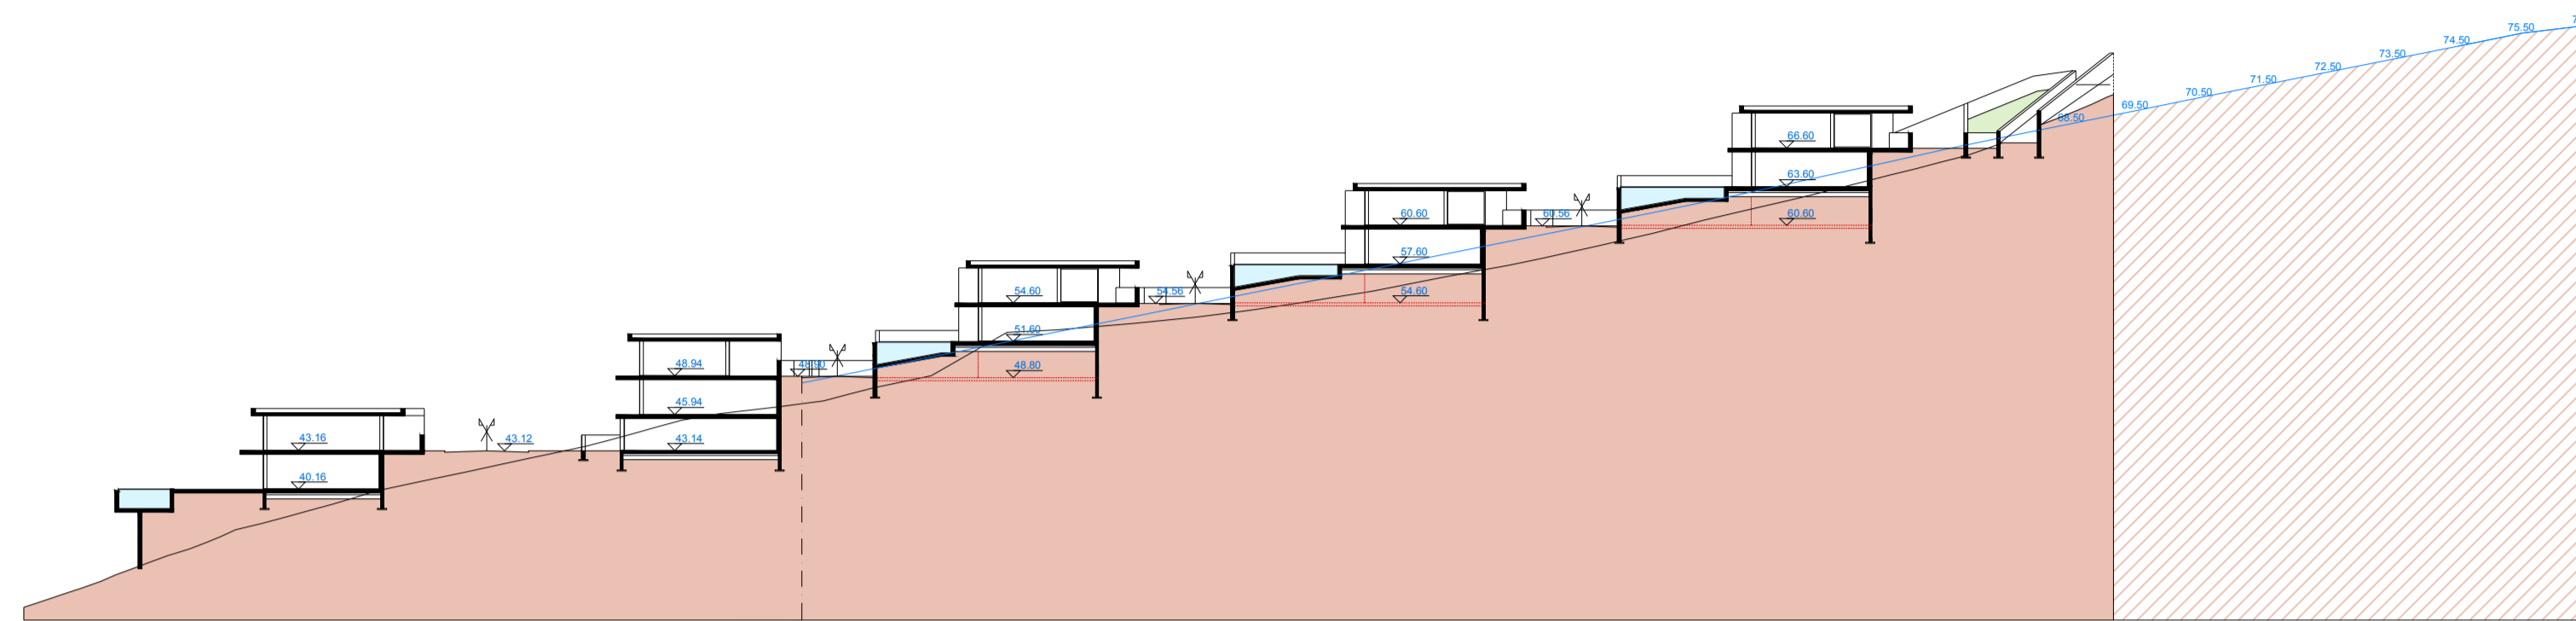

CORTE AB

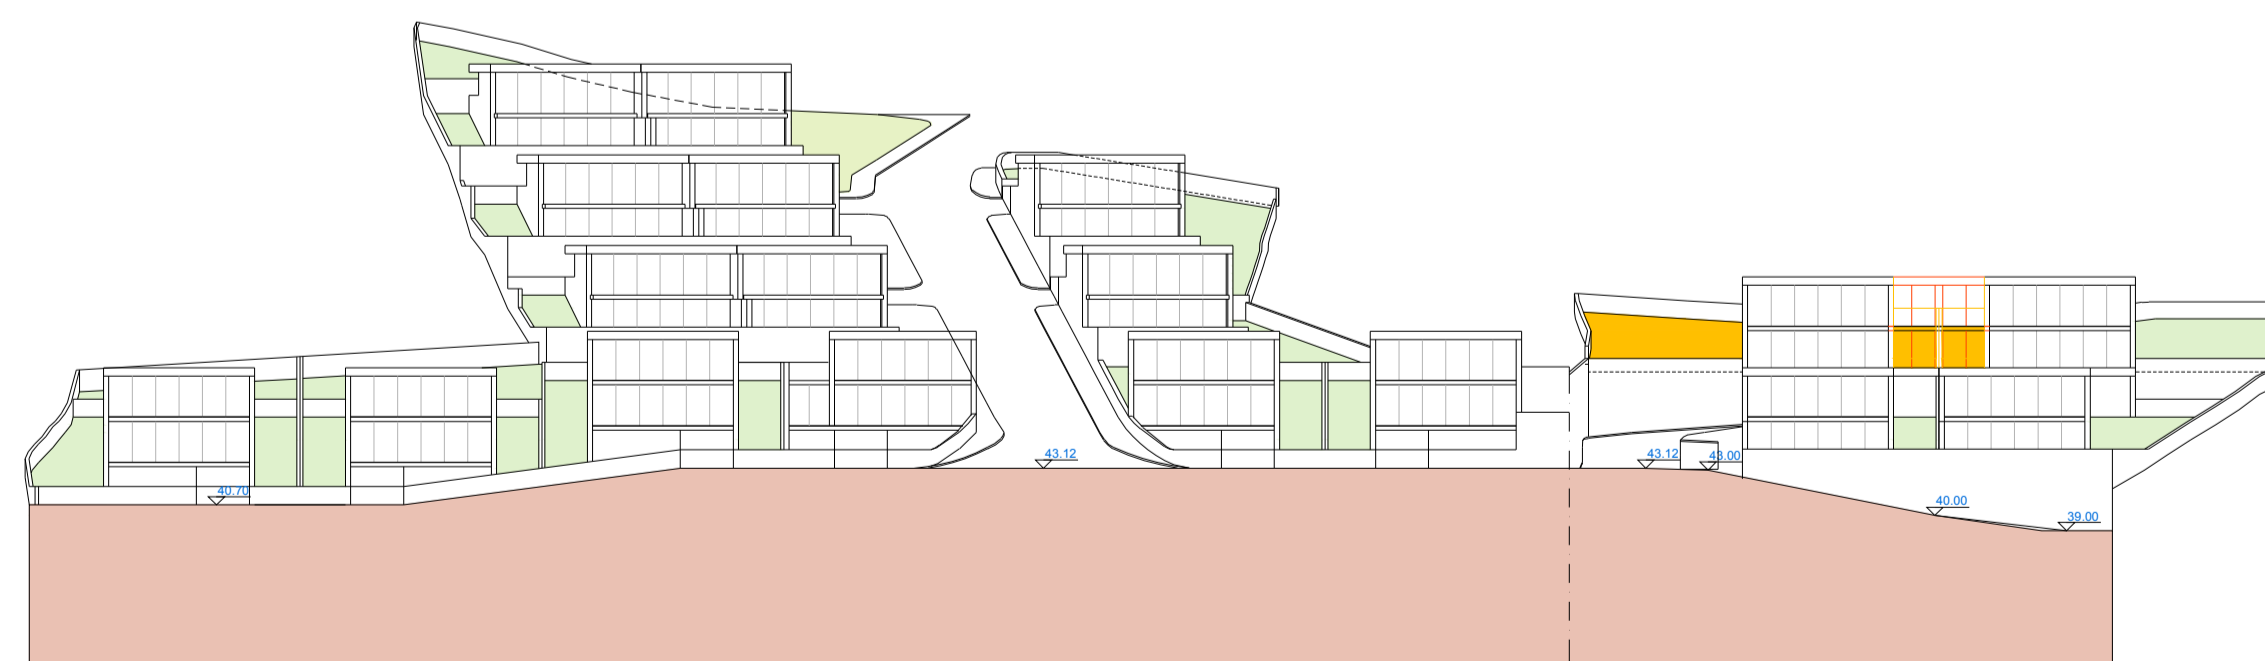

CORTE EF

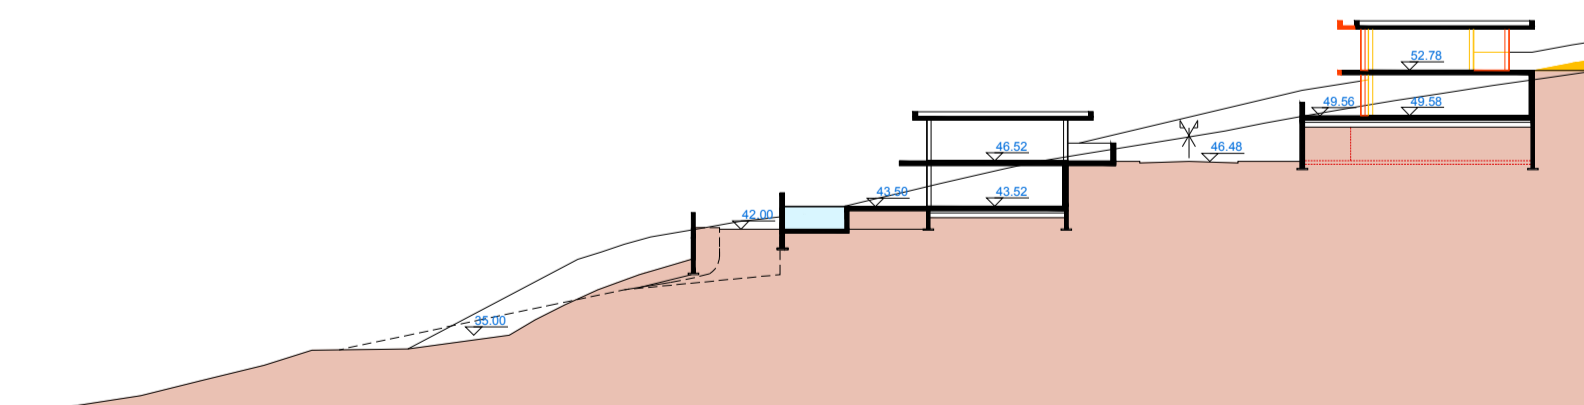

CORTE GH



JOÃO NATIVIDADE CORREIA
ARQUITECTO
RUJA MARIANA COELHO DA BERNARDA LOTE C, 1º ESQ. - 2460-065 ALCOBAÇA - TM: 917 532 530 - email: joaonatividade.p@gmail.com

SUBSTITUI DESENHO N.º 05-L
ESTE DESENHO É PROPRIEDADE INTELECTUAL DO AUTOR, NÃO PODENDO SER ALTERADO OU USADO PARA QUALQUER PROPÓSITO A NÃO SER O AQUI INDICADO.

THE GREY HOUSE - PROPERTY MANAGEMENT LDA	RESP.	COL.	05-L3-V2
LOTEAMENTO NUM TERRENO NO CASAL MOTA	JOAO NATIVIDADE CORREIA-ARCT		
LICENCIAMENTO- ALTERAÇÕES	ESC:1/500		
CORTES AB-CD-EF-GH		OUTUBRO 2021	