


CORTE IJ

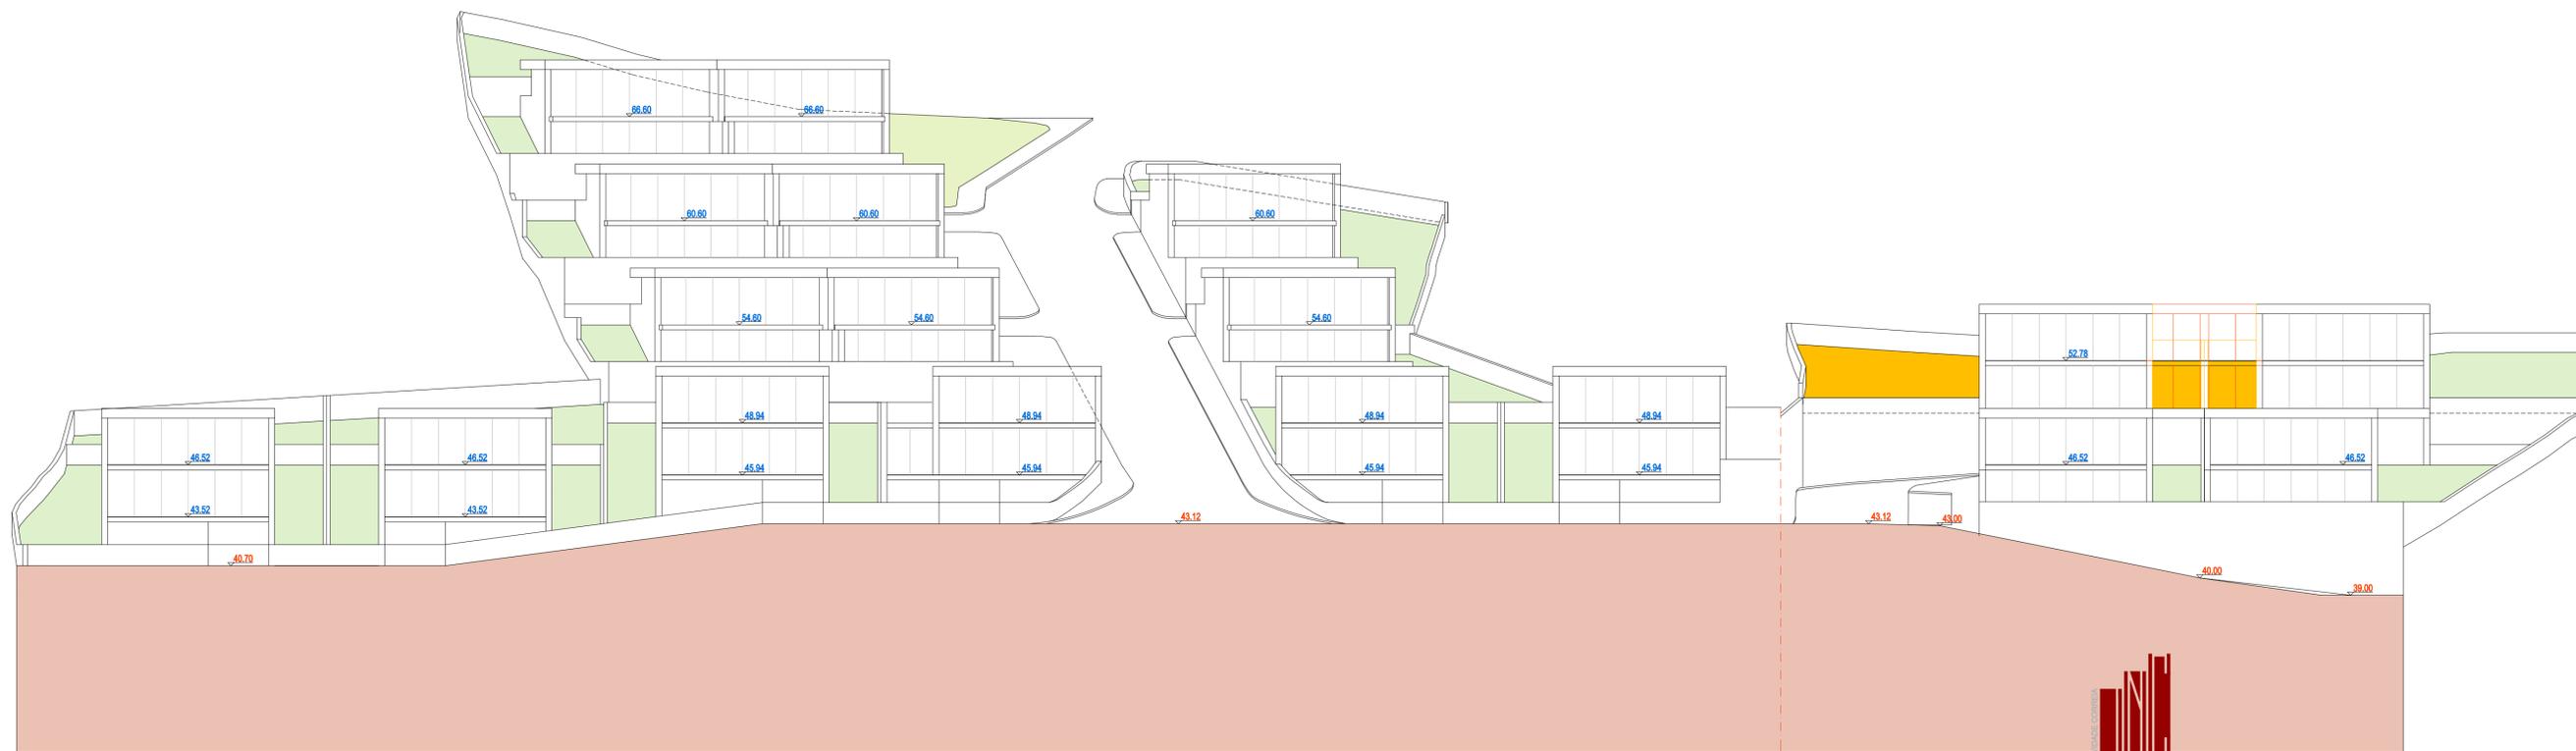

CORTE EF



JOÃO NATIVIDADE CORREIA ARQUITECTO
 RUA MARIANA COELHO DA BERNARDA LOTE C, 1º ESQ. - 2460-065 ALCOBAÇA - TM: 917 532 530 - email: joaonatividade.p@gmail.com

Substitui Desenho N.º 06-L

ESTE DESENHO É PROPRIEDADE INTELECTUAL DO AUTOR, NÃO PODENDO SER ALTERADO OU USADO PARA QUALQUER PROPÓSITO A NÃO SER O AQUI INDICADO.

THE GREY HOUSE - PROPERTY MANAGEMENT LDA	RESP.	COL.	06-L3-V2
LOTEAMENTO NUM TERRENO NO CASAL MOTA	JOAO NATIVIDADE CORREIA-ARCT		
LICENCIAMENTO- ALTERAÇÕES	ESC:1/200		
CORTES EF- IJ		OUTUBRO 2021	