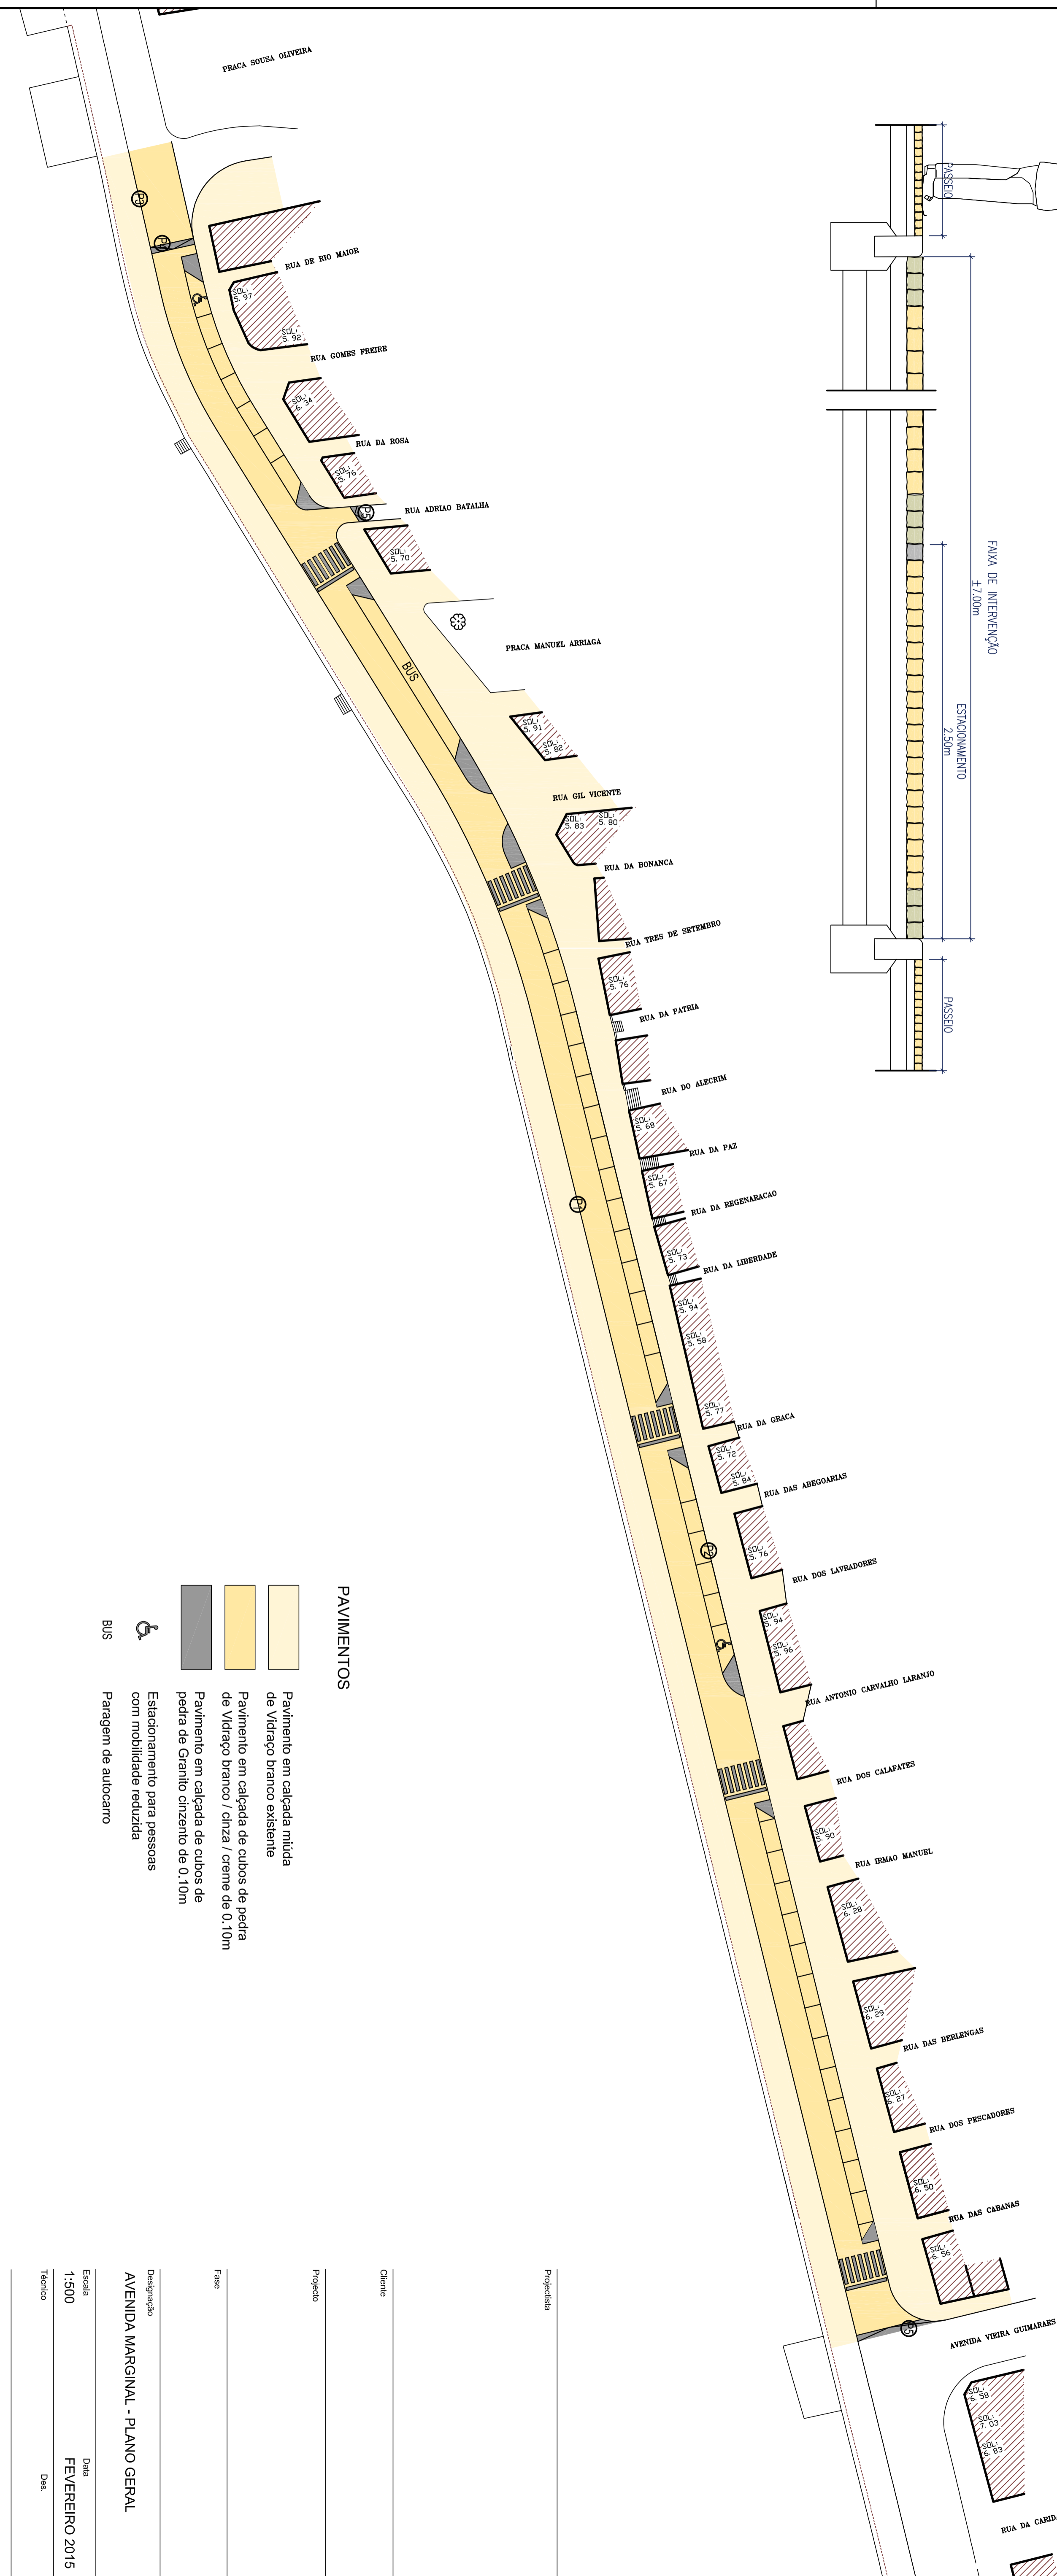
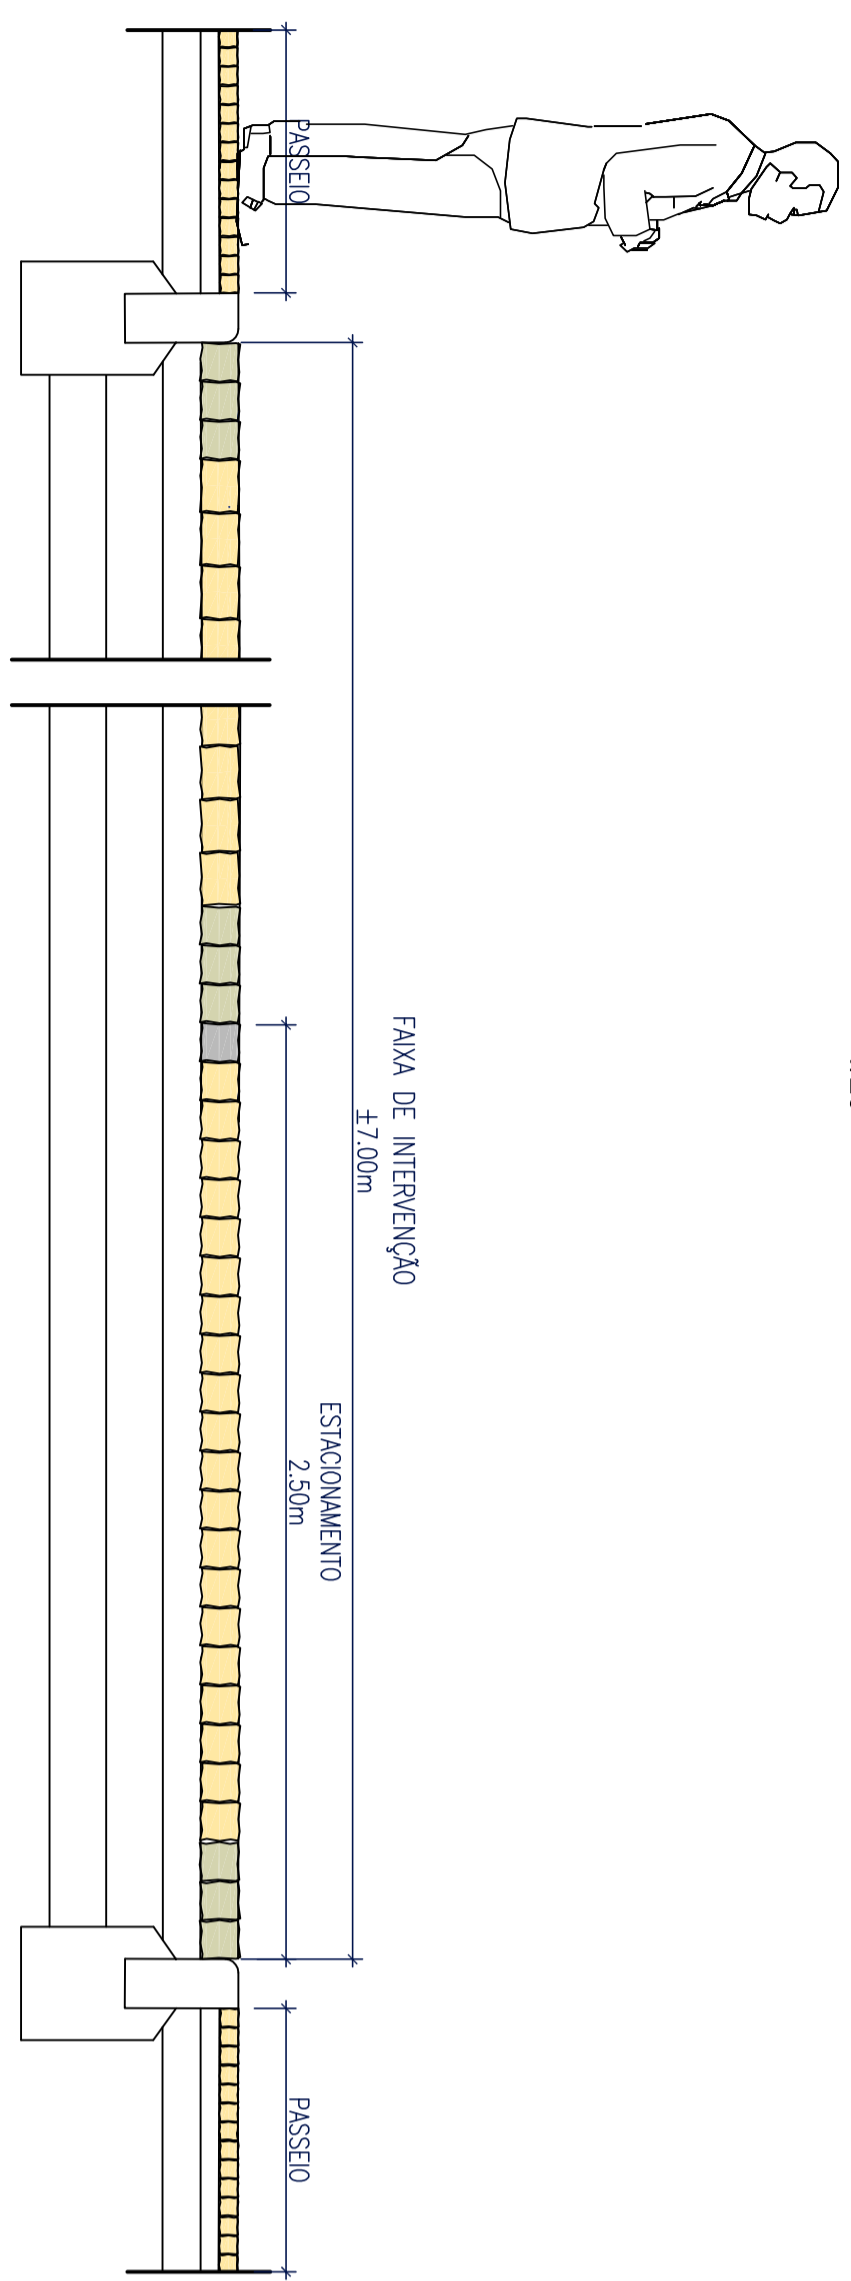

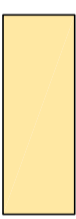
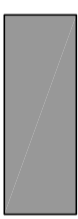




PERFIL TRANSVERSAL TIPO
1/20



PAVIMENTOS

-  Pavimento em calçada mista de Vidraço branco existente
-  Pavimento em calçada de cubos de Vidraço branco / cinza / creme de 0,10m
-  Pavimento em calçada de cubos de pedra de Granito cinzento de 0,10m
-  Estacionamento para pessoas com mobilidade reduzida
-  Paragem de autocarro

Designação	AVENIDA MARGINAL - PLANO GERAL		
Escala	1:500	Data	FEVEREIRO 2015
Técnico		Data	
ANO	N.º PROJ.	ESPEC.	FASE
			REV.
			DES. Nº
			01