


ÍNDICE PEÇAS DESENHADAS


001 Levantamento Topográfico	esc.1/250
002 Planta de Implantação s/ Levantamento Topográfico	esc.1/250
003 EXISTENTE- Planta do Piso 0	esc.1/100
004 EXISTENTE- Alçados	esc.1/100
005 EXISTENTE- Cortes AA'e BB'	esc.1/100
006 ALTERAÇÕES- Planta do Piso 0	esc.1/100
007 ALTERAÇÕES- Alçados	esc.1/100
008 ALTERAÇÕES- Cortes AA' e BB'	esc.1/100
009 PROPOSTA- Planta do Piso 0	esc.1/100
010 PROPOSTA - Alçados	esc.1/100
011 PROPOSTA - Cortes AA' e BB'	esc.1/100
012 PROPOSTA – Pormenor Construtivo	esc.1/20

TODAS AS COTAS DEVERÃO SER CONFIRMADAS EM OBRA.
TODAS AS INFORMAÇÕES INSERIDAS NESTE DESENHO ESTÃO
PROTEGIDAS PELA LEGISLAÇÃO EM VIGOR DE DIREITOS DE
AUTORIA E PROPRIEDADE INTELECTUAL. É PROIBIDA A
REPRODUÇÃO, A DISTRIBUIÇÃO, A CIRCULAÇÃO, A
EXIBIÇÃO, A UTILIZAÇÃO, A REPRODUÇÃO, A
DISTRIBUIÇÃO, A CIRCULAÇÃO, A EXIBIÇÃO, A
UTILIZAÇÃO SEM A AUTORIZAÇÃO EXPRESSA DO AUTOR.

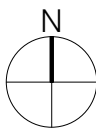

Projecto: ARQUITECTURA	Promotor: JUNTA DE FREGUESIA DE FAMILIÇÃO	Arqª Ana Túllo J.B.R. Lda
Fase: EXECUÇÃO	Projecto: AMPLIAÇÃO DO CEMITÉRIO DA FREGUESIA DE FAMILIÇÃO Localização: BECO PARQUE DOS JOIOS, FAMILIÇÃO - NAZARÉ	Desenho nº: ARQ-001
Projectado: Desenhado: Data: Projecto Nº:	Pormenor: LEVANTAMENTO TOPOGRÁFICO	SUBSTITUI: SUBSTITUIDO: DATA: Escala:
511		1:250

TODAS AS COTAS DE NÍVEL, COTAS DE CIMENTAÇÃO E COTAS DE FUNDAÇÃO DEBEM SER VERIFICADAS E APROVADAS PELO AUTOR DO PROJETO, NÃO PODENDO SER ALTERADO OU REPRODUZIDO NA SUA TOTALIDADE SEM A AUTORIZAÇÃO EXPRESSA DO AUTOR.

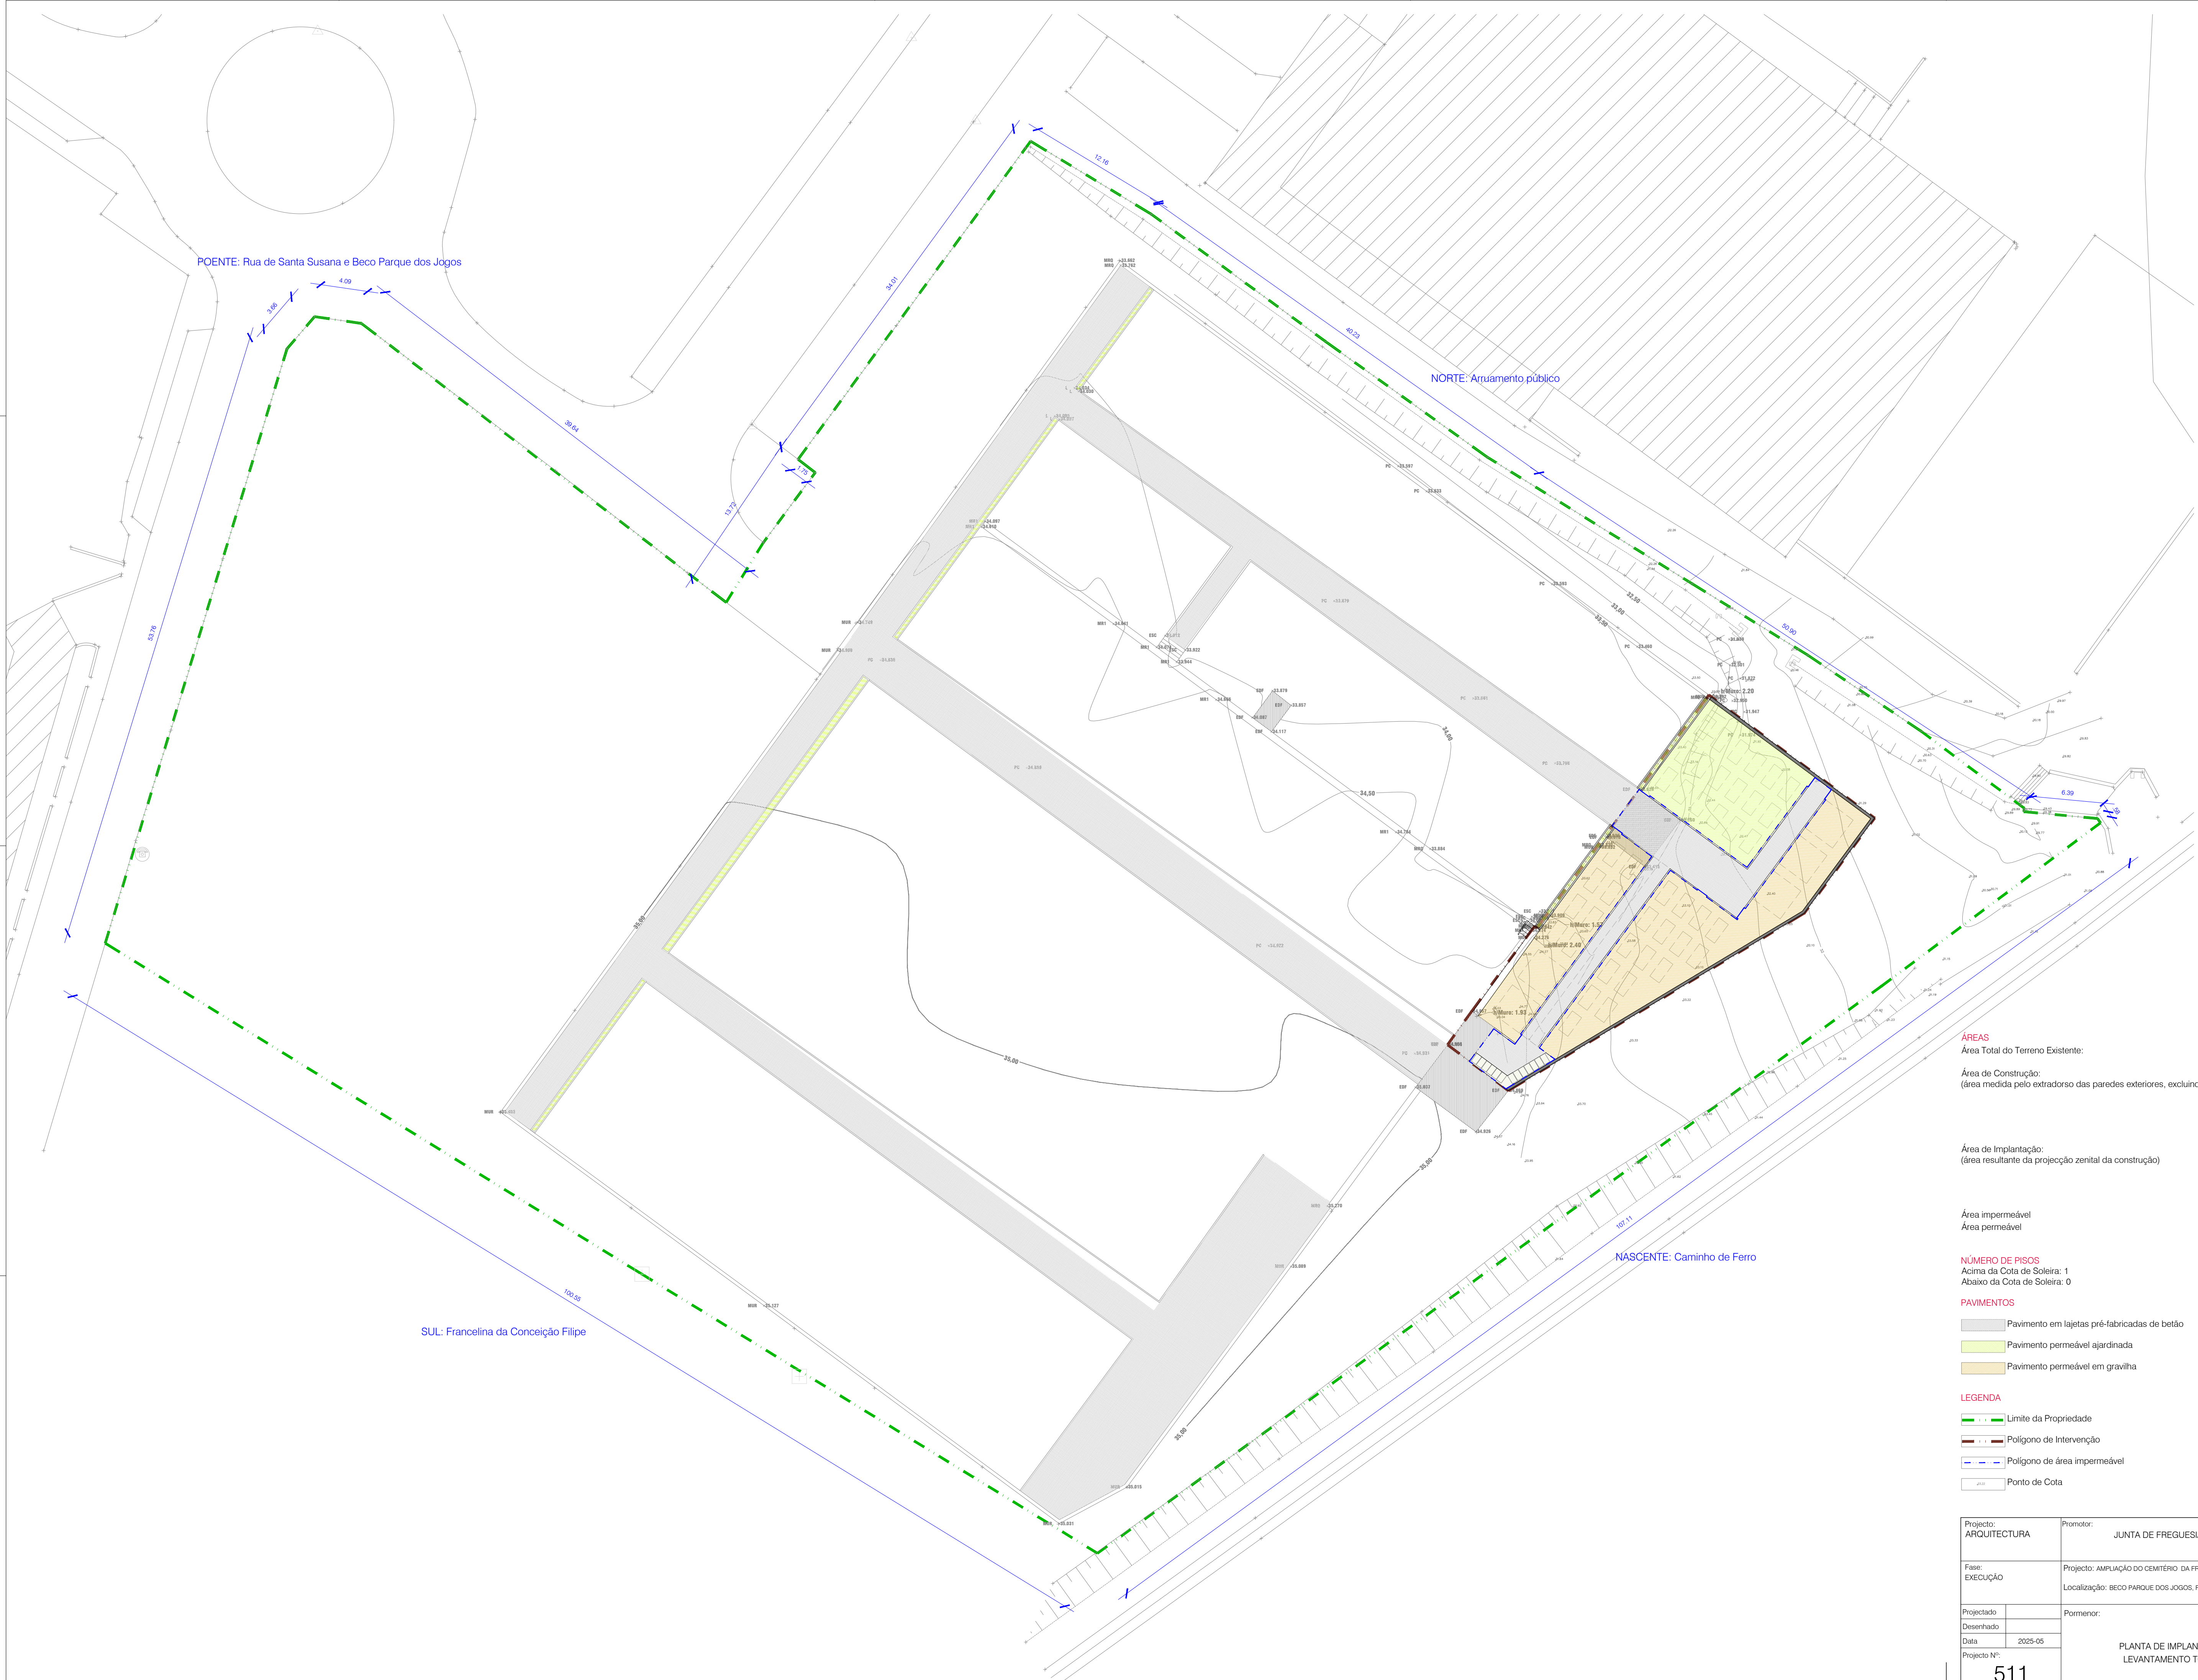


ÁREAS		
Área Total do Terreno Existente:		11 030.00 m²
Área de Construção: (área medida pelo extradocorso das paredes exteriores, excluindo varandas e platibandas)		
EXISTENTE	60.46 m²	
PROPOSTO	38.42 m²	
Área de Implantação: (área resultante da projecção zenital da construção)		
EXISTENTE	60.46 m²	
PROPOSTO	38.42 m²	
Área impermeável		1280.29 m²
Área permeável		9749.71 m²

NÚMERO DE PISOS
Acima da Cota de Soleira: 1
Abaixo da Cota de Soleira: 0


- PAVIMENTOS**
- Pavimento em lajetas pré-fabricadas de betão
 - Pavimento permeável ajardinada
 - Pavimento permeável em gralilha

- LEGENDA**
- Limite da Propriedade
 - Polígono de Intervenção
 - Polígono de área impermeável
 - Ponto de Cota

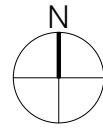


Projecto: ARQUITECTURA	Promotor: JUNTA DE FREGUESIA DE FAMILIAÇÃO	Arqª Ana Túllo J.B.R., Lda Bessa Rodrigues Arquiteta do Registo nº 146
Fase: EXECUÇÃO	Projecto: AMPLIAÇÃO DO CEMITÉRIO DA FREGUESIA DE FAMILIAÇÃO Localização: BECO PARQUE DOS JOGOS, FAMILIAÇÃO - NAZARÉ	Desenho nº: ARQ-002
Projectado: Desenhado: Data: Projecto Nº:	Porte minor: PLANTA DE IMPLANTAÇÃO SOBRE LEVANTAMENTO TOPOGRÁFICO	SUBSTITUI: SUBSTITUIDO: DATA: Escala: 1:250
511		




-TODAS AS COTAS DEVERÃO SER CONFIRMADAS EM OBRA
-TODAS AS INFORMAÇÕES INSERIDAS NESTE DESENHO ESTÃO
PROTEGIDAS PELA LEGISLAÇÃO EM VIGOR DE DIREITOS DE
AUTOR, NÃO PODENDO SER ALTERADO OU REPRODUZIDO NA
SUA TOTALIDADE SEM A AUTORIZAÇÃO EXPRESSA DO AUTOR

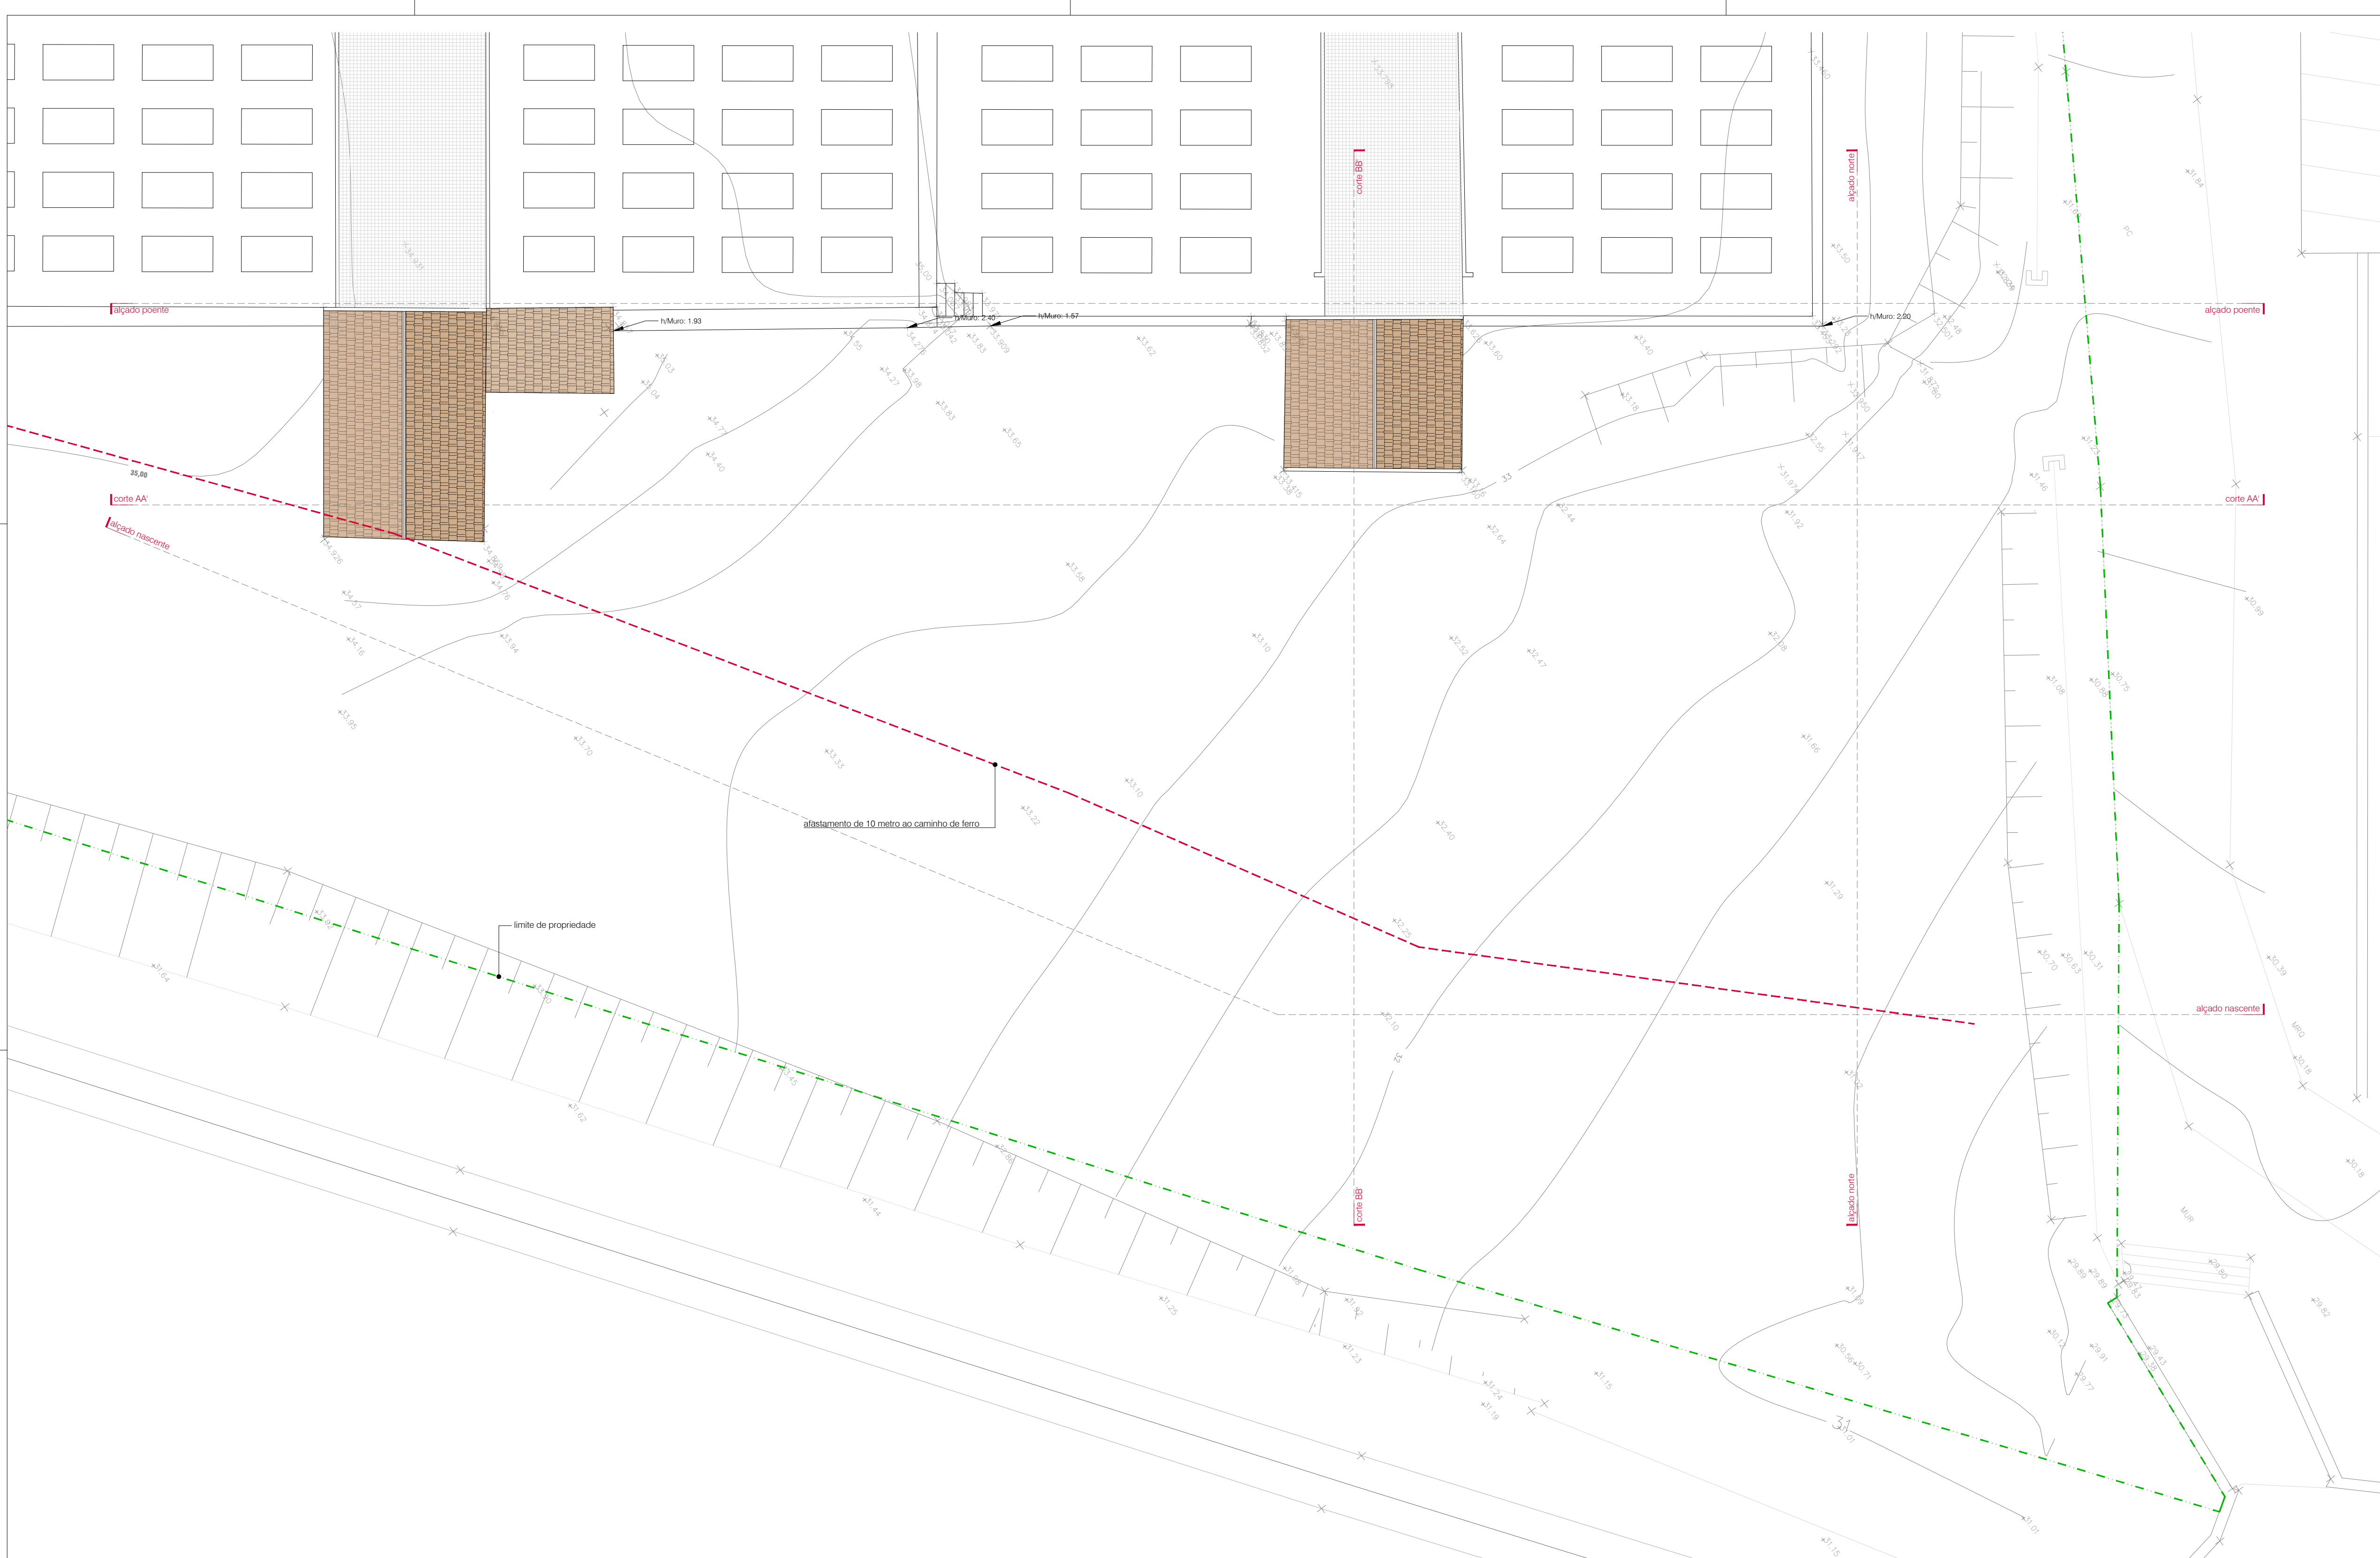


- LEGENDA
- Limite da Propriedade
 - Ponto de Cota
 - Identificação de corte
 - Alastamento de 10 metros ao caminho de ferro


Projecto: ARQUITECTURA	Promotor: JUNTA DE FREGUESIA DE FAMILIÇÃO	Arqª Ana Túlio L&R, LDA 
Fase: EXECUÇÃO	Projecto: AMPLIAÇÃO DO CEMITÉRIO DA FREGUESIA DE FAMILIÇÃO Localização: BECO PARQUE DOS JOGOS, FAMILIÇÃO - NAZARÉ	Desenho nº: ARQ-003
Projectado	Pormenor: EXISTENTE PLANTA DO PISO 0	SUBSTITUI:
Desenhado		SUBSTITUIDO:
Data 2026-05		DATA:
Projecto Nº: 511		Escala: 1:100

-TODAS AS COTAS DEVERÃO SER CONFIRMADAS EM OBRA
-TODAS AS INFORMAÇÕES INSERIDAS NESTE DESENHO SÃO DE
RESPONSABILIDADE DO AUTOR E NÃO SE DEVE REPRODUZIR NA
SUA TOTALIDADE SEM A AUTORIZAÇÃO EXPRESSA DO AUTOR

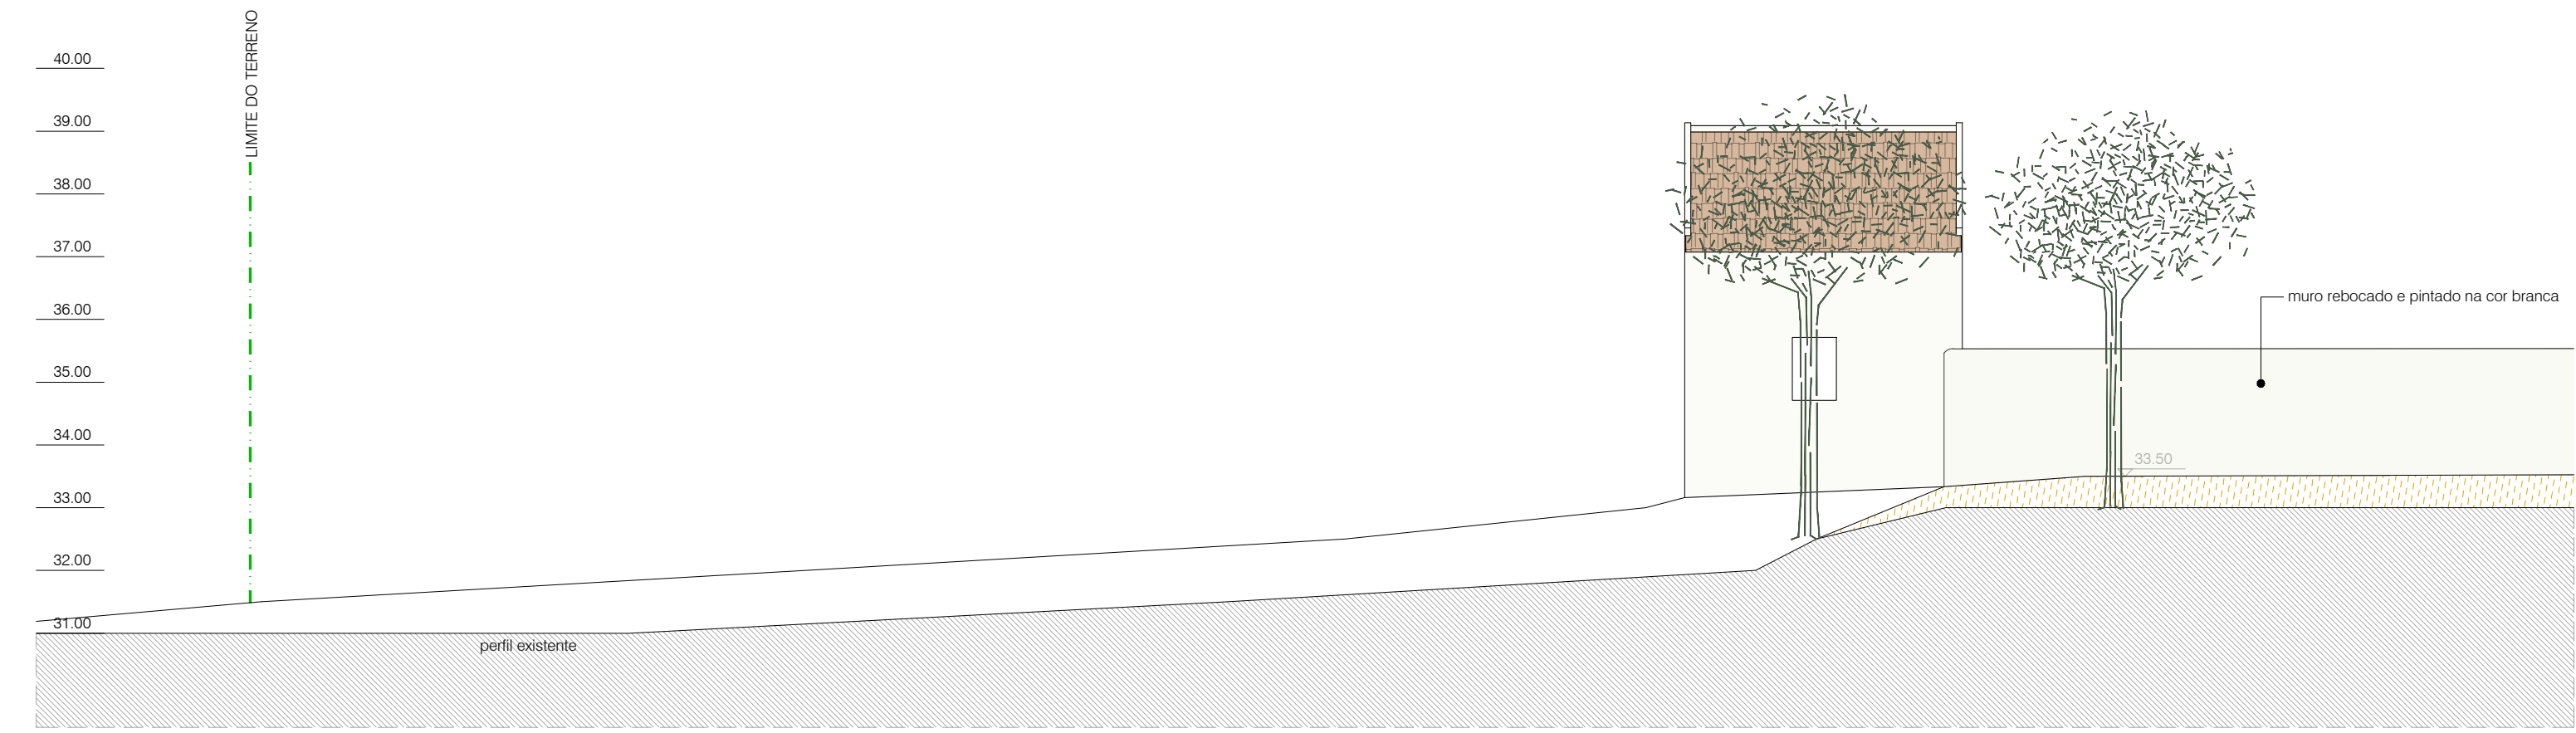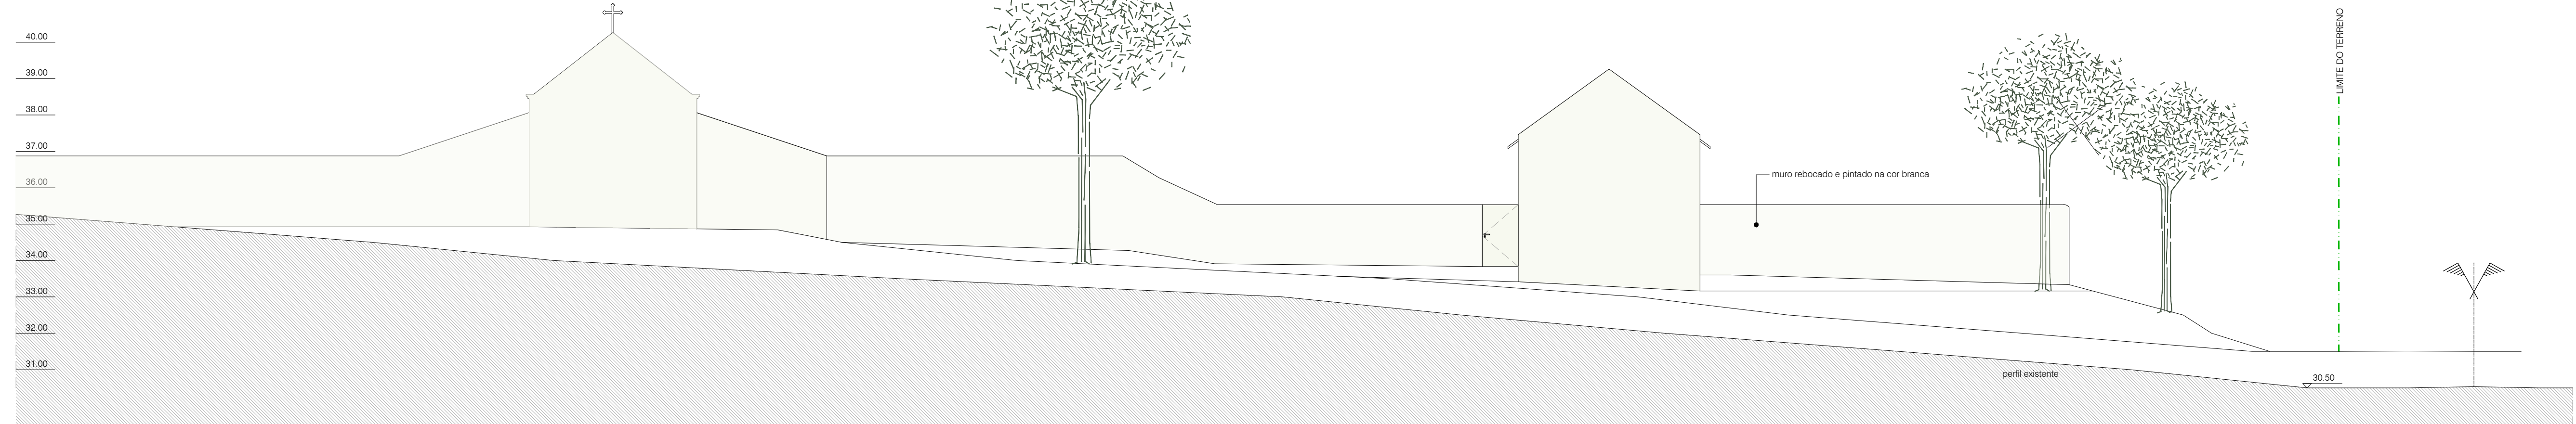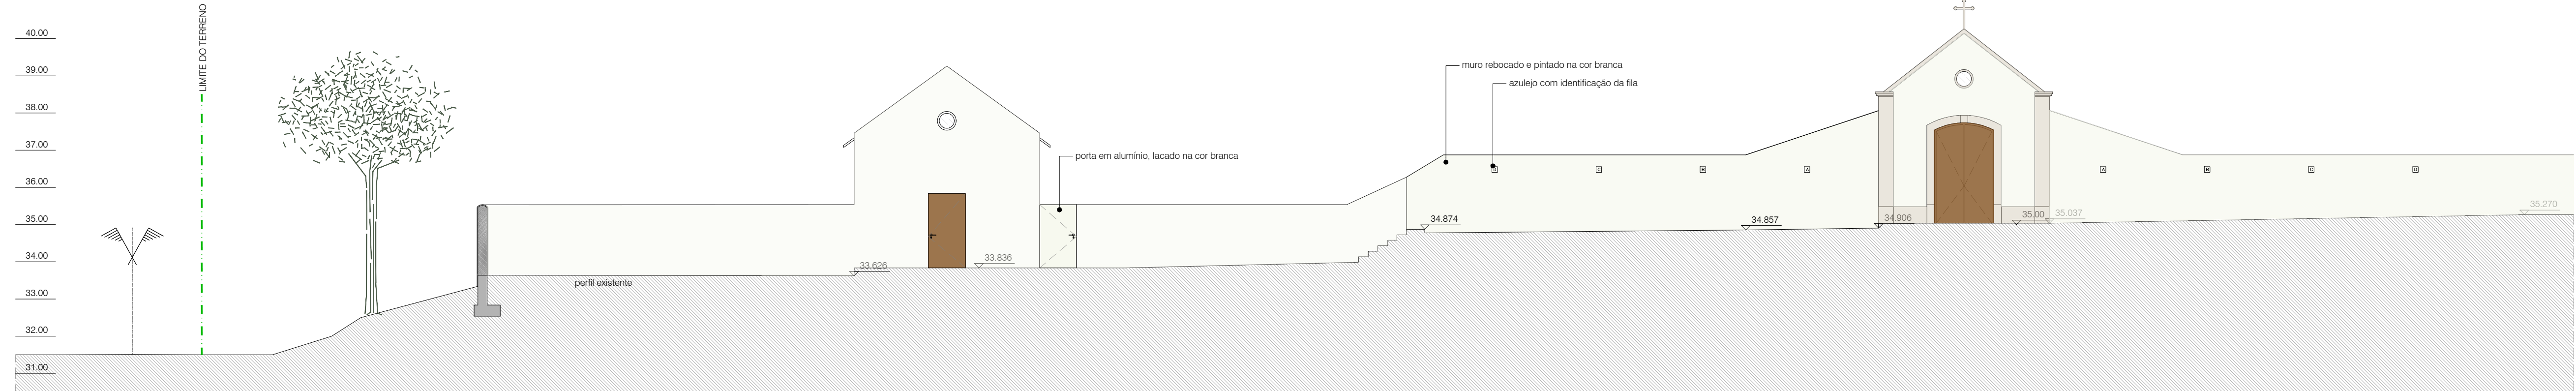

Projecto: ARQUITECTURA	Promotor: JUNTA DE FREGUESIA DE FAMILIÇÃO	Arqª Ana Túlio J.B.R. LDA 
Fase: EXECUÇÃO	Projecto: AMPLIAÇÃO DO CEMITÉRIO DA FREGUESIA DE FAMILIÇÃO Localização: BECO PARQUE DOS JOGOS, FAMILIÇÃO - NAZARÉ	Desenho nºº: ARQ-004
Projectado	EXISTENTE ALÇADOS	SUBSTITUI:
Desenhado		SUBSTITUIDO:
Data 2025-05		DATA:
Projecto Nº:		Escala:
511		1:100


-TODAS AS COTAS DEVERÃO SER CONFIRMADAS EM OBRA
-TODAS AS INFORMAÇÕES INSERIDAS NESTE DESENHO ESTÃO
PROTEGIDAS PELA LEGISLAÇÃO EM VIGOR DE DIREITOS DE
AUTOR. NÃO PODENDO SER ALTERADO OU REPRODUZIDO NA
SUA TOTALIDADE SEM A AUTORIZAÇÃO EXPRESSA DO AUTOR

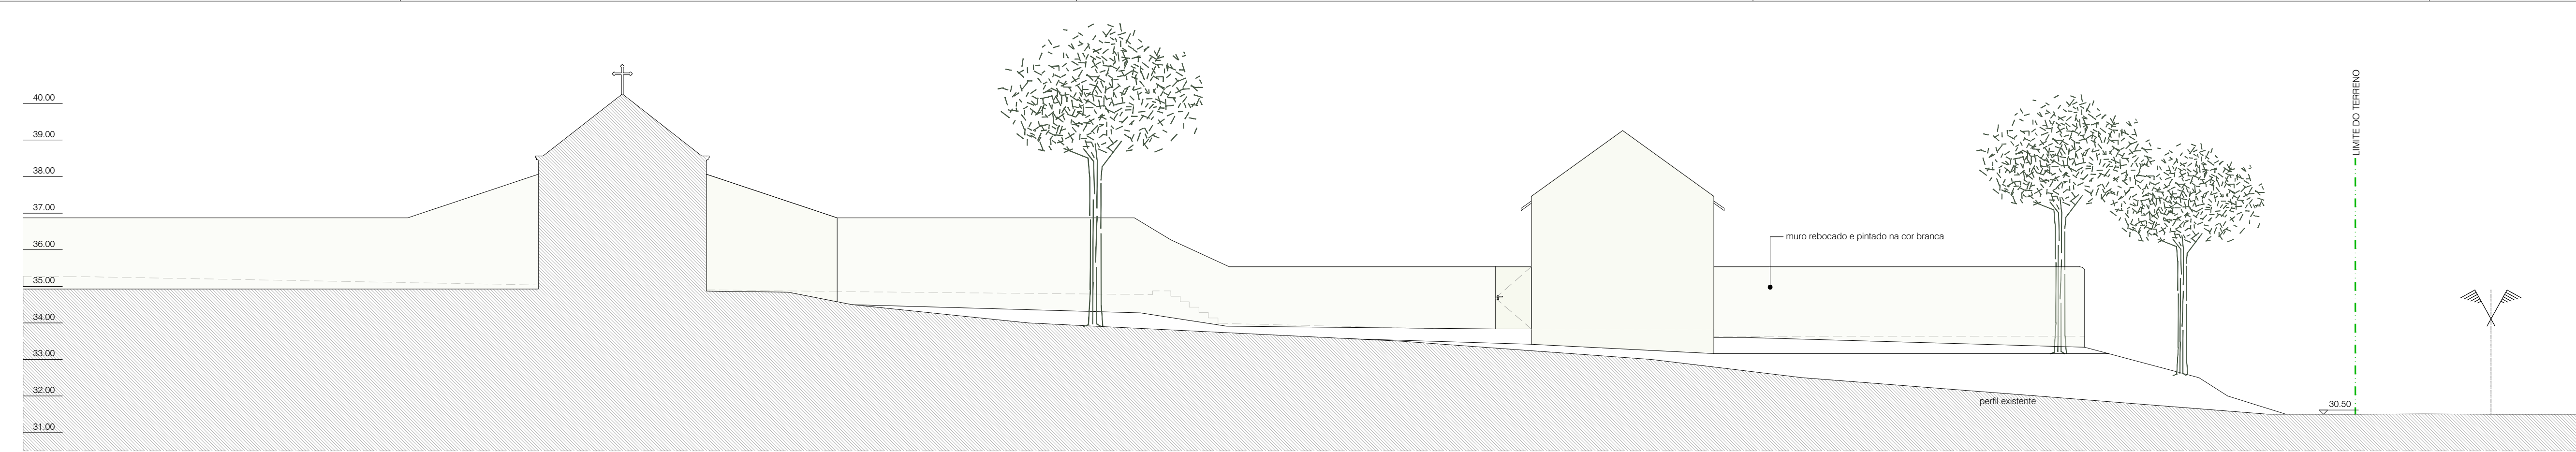


CORTE AA'




CORTE BB'



Projecto: ARQUITECTURA	Promotor: JUNTA DE FREGUESIA DE FAMILICÃO	Arqª Ana Túlío J.B.R., LDA  Besse Rodrigues Arquitetos de Engenharia, Lda
Fase: EXECUÇÃO	Projecto: AMPLIAÇÃO DO CEMITÉRIO DA FREGUESIA DE FAMILICÃO Localização: BECO PARQUE DOS JOGOS, FAMILICÃO - NAZARÉ	Desenho nº: ARQ-005
Projectado	Pormenor: EXISTENTE CORTES AA' E BB'	SUBSTITUI:
Desenhado		SUBSTITUIDO:
Data 2025-05		DATA:
Projecto Nº: 511		Escala: 1:100

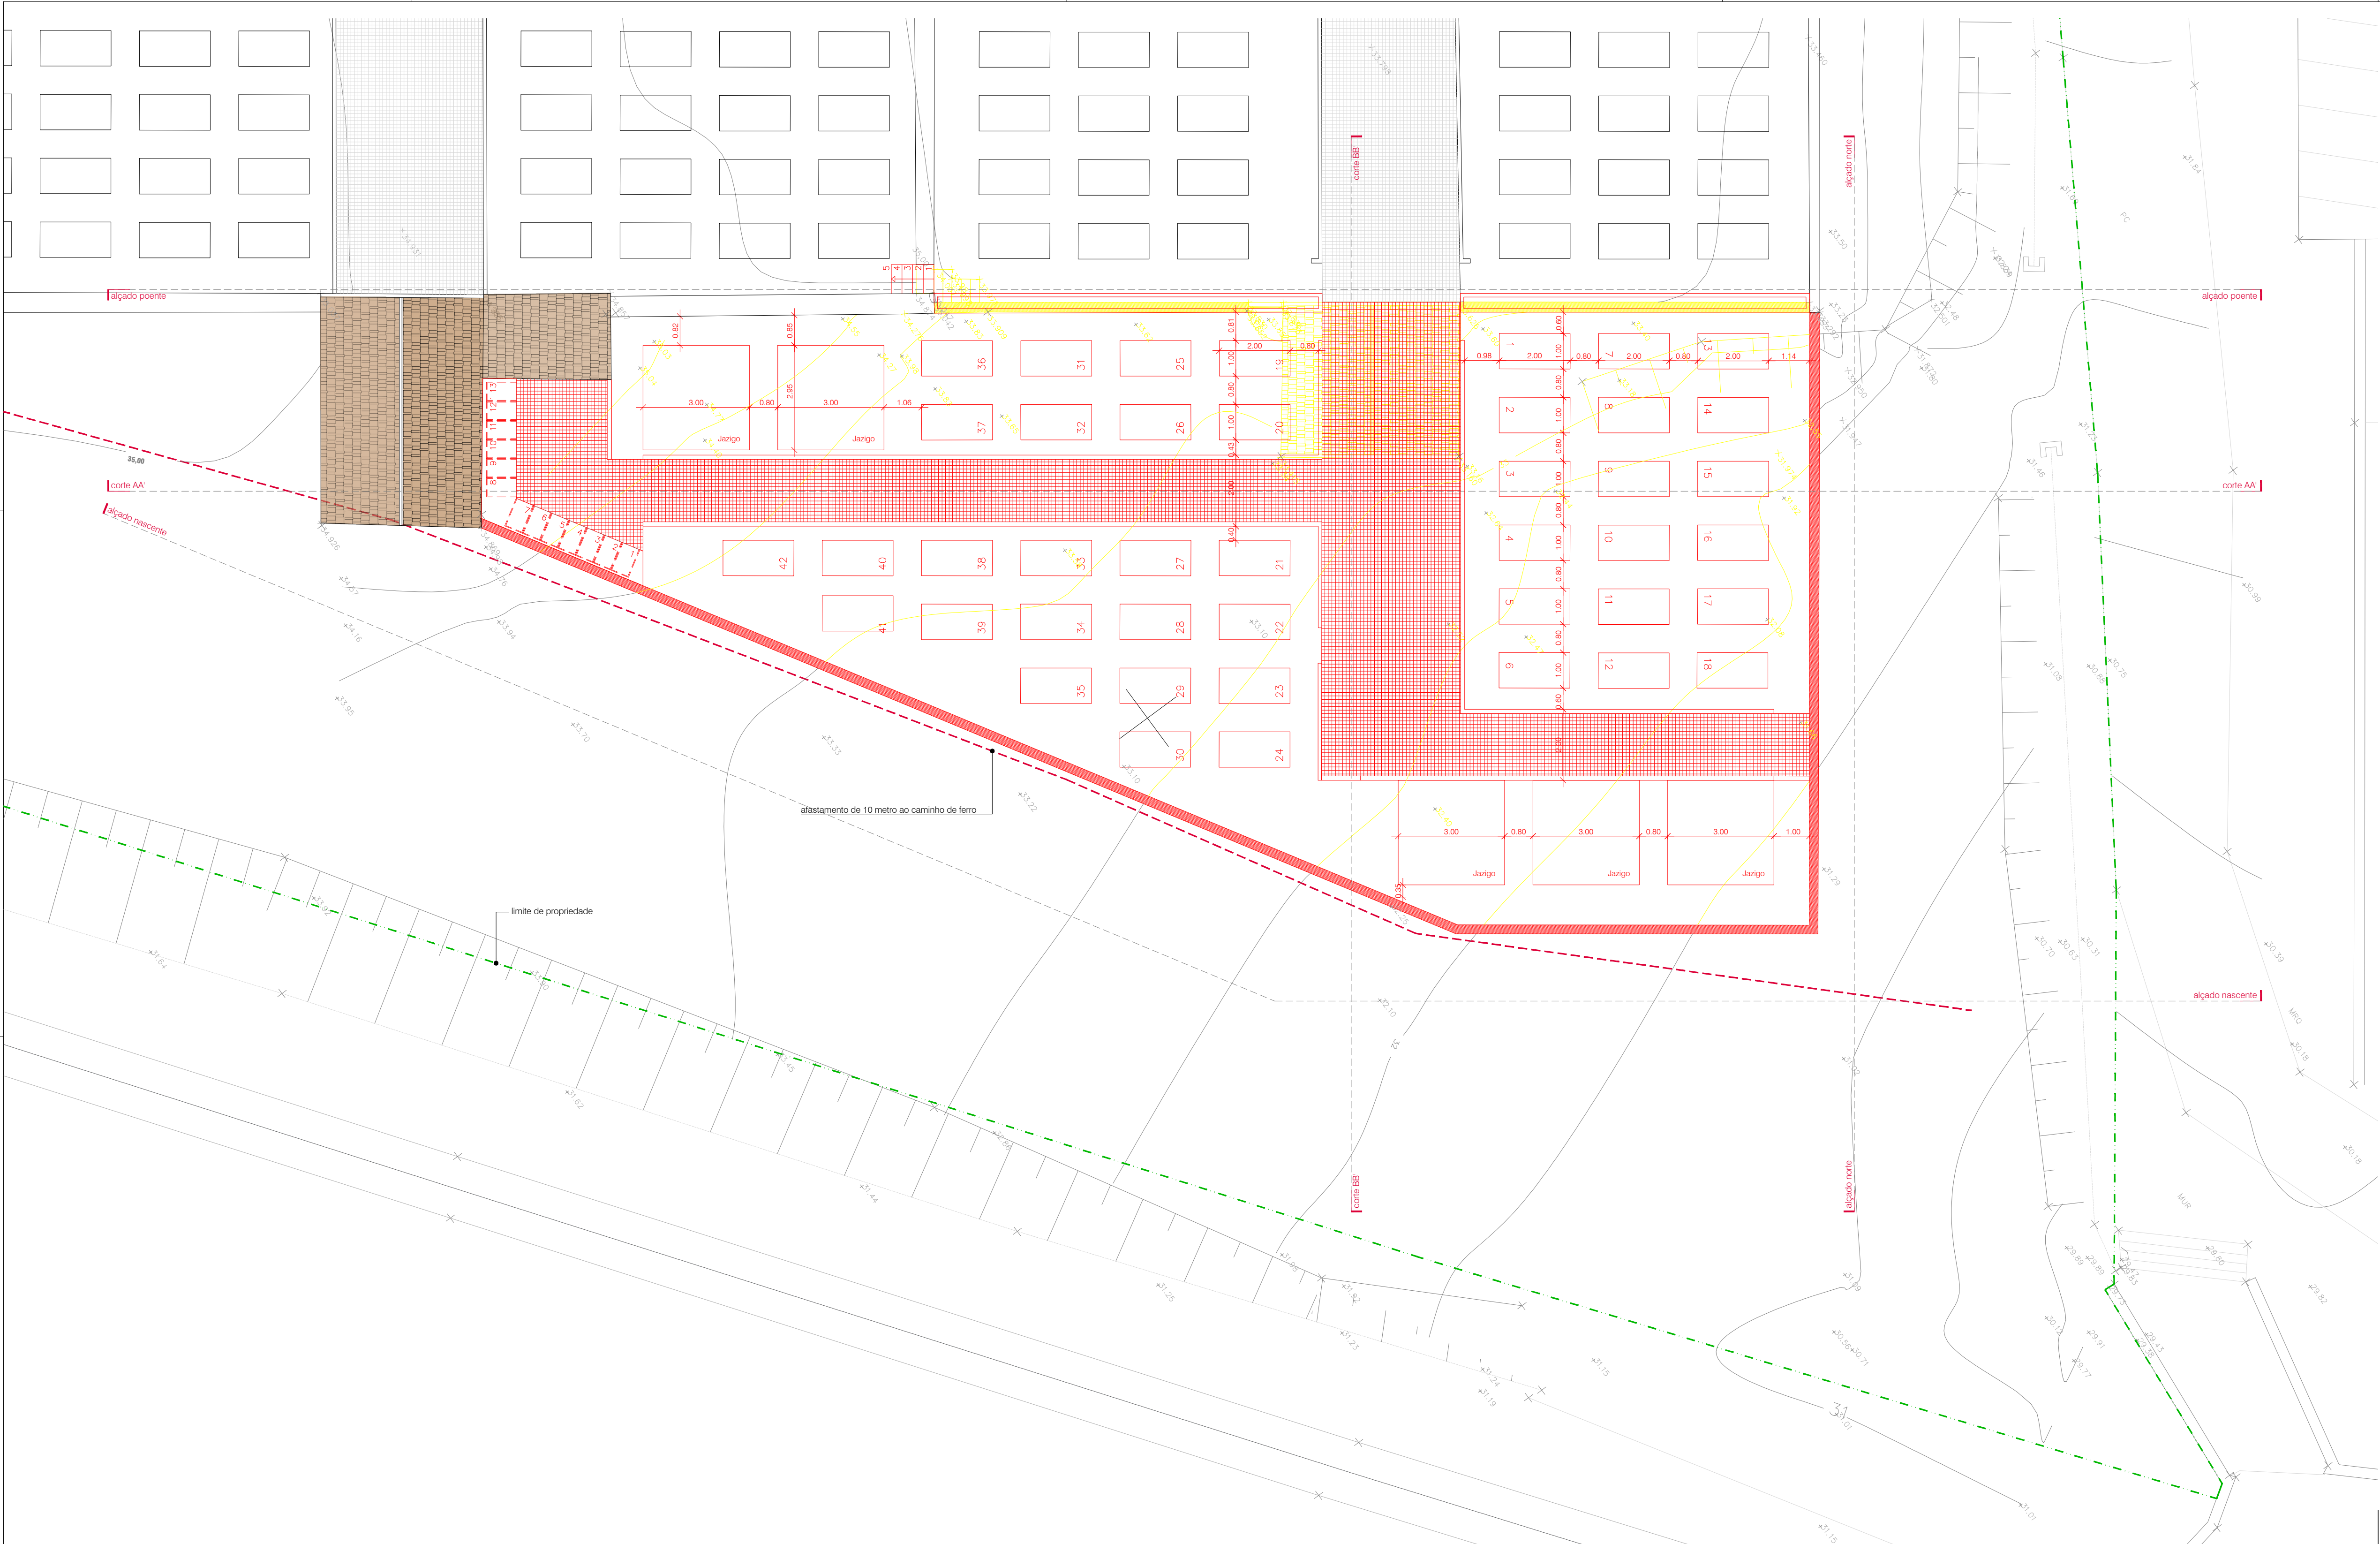


TODAS AS COTAS DEVERÃO SER CONFIRMADAS EM OBRA
O ARQUITECTO ASSINA E CARIMBA O PROJETO EM
PROTEÇÃO À LEGISLAÇÃO EM VIGOR DEBELOS DO
AUTOR NÃO PODENDO SER ALTERADO OU REPRODUZIDO NA
SUA TOTALIDADE SEM A AUTORIZAÇÃO EXPRESSA DO AUTOR




- LEGENDA
- Limite da Propriedade
 - +33.00 Ponto de Cota
 - corde AA Identificação de corte
 - - - - - Afastamento de 10 metros ao caminho de ferro
 - Área a demolir
 - Área a construir

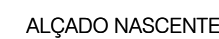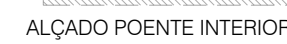Projecto: ARQUITECTURA		Promotor: JUNTA DE FREGUESIA DE FAMILIÇÃO	Arqª Ana Túlio J.B.R., LDA	 Bessa Rodrigues engenharia de engenharia, lda
Fase: EXECUÇÃO		Projecto: AMPLIAÇÃO DO CEMITÉRIO DA FREGUESIA DE FAMILIÇÃO Localização: BECO PARQUE DOS JOGOS, FAMILIÇÃO - NAZARÉ	Desenho nº: ARQ-006	
Projectado		Pormenor: ALTERAÇÕES PLANTA DO PISO 0	SUBSTITUI:	
Desenhado			SUBSTITUIDO:	
Data	2025-05		DATA:	
Projecto Nº: 511			Escala:	1:100




 Limite da Propriedade
 Área a demolir
 Área a construir


Projeto: ARQUITECTURA		Promotor: JUNTA DE FREGUESIA DE FAMILIÇÃO		Arq ^a Ana Túlpio J.B.R. LDA  Bessa Rodrigues <small>engenharia de arquitectura, lda</small>	
Fase: EXECUÇÃO		Projeto: AMPLIAÇÃO DO CEMITÉRIO DA FREGUESIA DE FAMILIÇÃO Localização: BECO PARQUE DOS JÓGOS, FAMILIÇÃO - NAZARÉ		Desenho nº: ARQ-007	
Projectado		Pormenor: ALTERAÇÕES ALÇADOS		SUBSTITUI:	
Desenhado				SUBSTITUIDO:	
Data	2025-05			DATA:	
Projecto N.º: 511				Escalas: 1:100	

-TODAS AS COTAS DEVERÃO SER CONFIRMADAS EM OBRA
-TODAS AS INFORMAÇÕES INSERIDAS NESTE DESENHO ESTÃO
PROTEGIDAS PELA LEGISLAÇÃO EM VIGOR DE DIREITOS
DE AUTOR, NÃO PODENDO SER ALTERADO OU REPRODUZIDO NA
SUA TOTALIDADE SEM A AUTORIZAÇÃO EXPRESSA DO AUTOR

TODAS AS COTAS DEVERÃO SER CONFIRMADAS EM OBRA.
TODAS AS INFORMAÇÕES INSCRITAS NESTE DESENHO ESTÃO
PROTEGIDAS PELA LEGISLAÇÃO EM VIGOR DE DIREITOS DE
AUTOR, NÃO PODENDO SER ALTERADO OU REPRODUZIDO NA
SUA TOTALIDADE SEM A AUTORIZAÇÃO EXPRESSA DO AUTOR

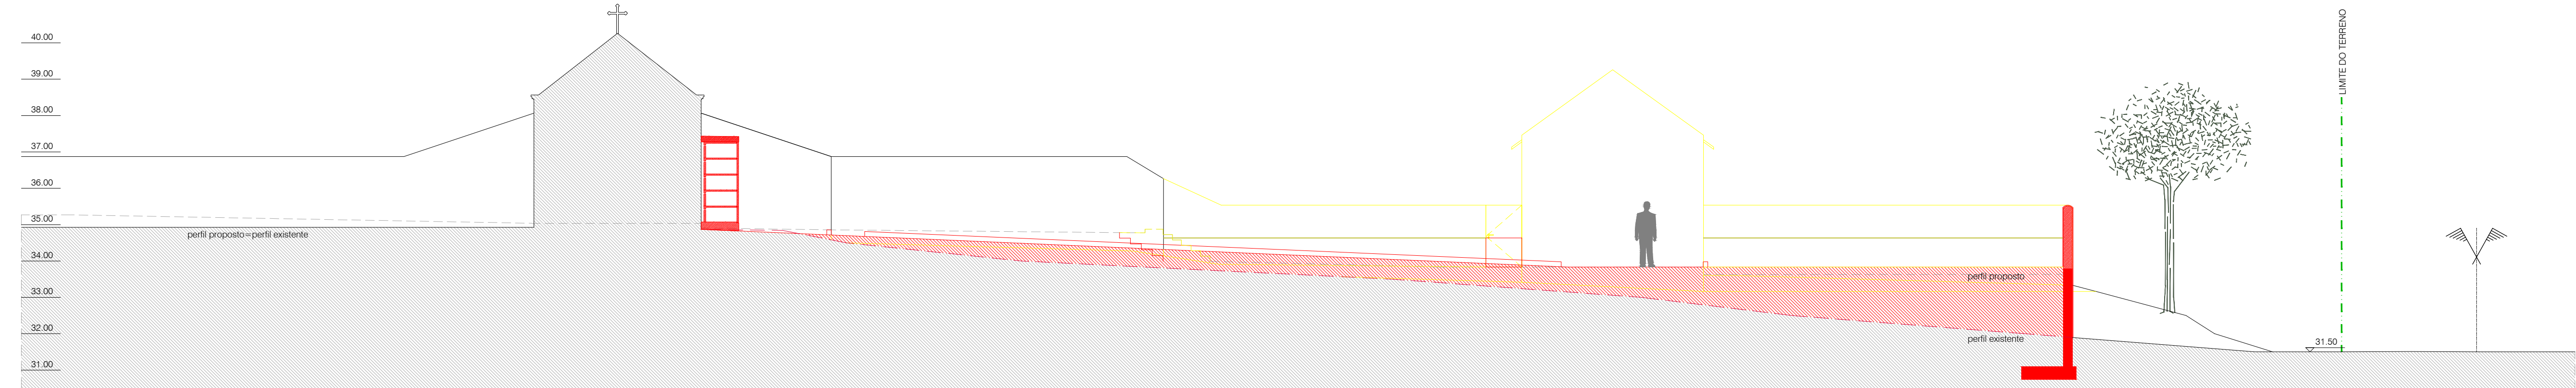

CORTE AA'

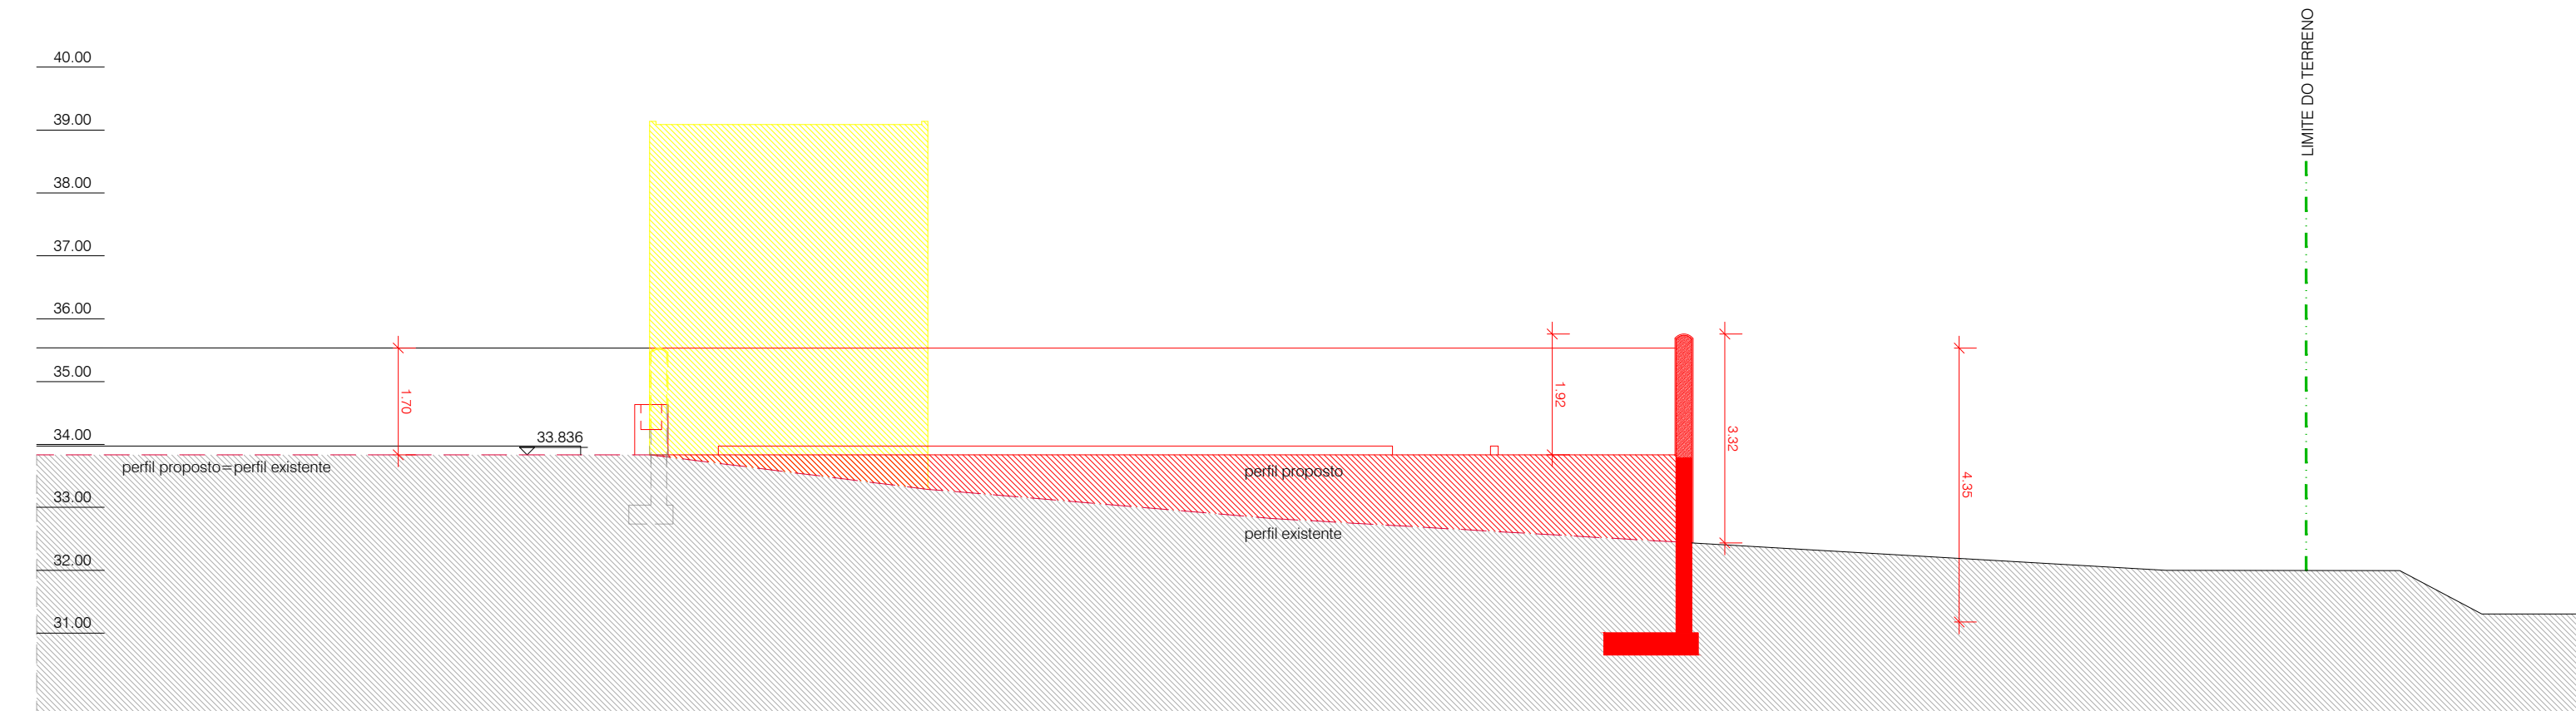





CORTE BB'

LEGENDA

- Limite da Propriedade
- Área a demolir
- Área a construir

Projecto: ARQUITECTURA	Promotor: JUNTA DE FREGUESIA DE FAMILICÃO	Arqª Ana Túlio J.B.R.LDA
Fase: EXECUÇÃO	Projecto: AMPLIAÇÃO DO CEMITÉRIO DA FREGUESIA DE FAMILICÃO Localização: BECO PARQUE DOS JOGOS, FAMILICÃO - NAZARÉ	Desenho nº: ARQ-008
Projectado	Pormenor: ALTERAÇÕES CORTES AA' E BB'	SUBSTITUI:
Desenhado		SUBSTITUIDO:
Data 2025-05		DATA:
Projecto Nº: 511		Escala: 1:100



- | | |
|---|--|
|  | Limite da Propriedade |
|  | Ponto de Cota |
|  | Identificação de corte |
|  | Afastamento de 10 metros ao caminho de ferro |

PAVIMENTOS


- | | |
|--------|---|
| PAV.01 | PAV.01- Pavimento em lajetas pré-fabricadas de betão semelhantes às existentes, MOD 63/0 e MOD 62/0, do tipo "cimenteira do Louro", série relevo normal, cor branco, dimensões 40cmx40cm, com acabamento natural. |
| PAV.02 | PAV.02- Pavimento em areia fina na camada superficial com cerca de 10cm de espessura; |
| PAV.03 | PAV.03- Pavimento ajardinado incluindo sistema de rega. |


SERRALHARIAS

- GRD.01- Guarda metálica em aço inox em escada interior.

CANTARIAS


- CANT.01- Pedra calcária rebaxada com 4 cm de espessura, em base de torneiras para escoamento de água, incluindo ralo;
- CANT.02- Cantaria em pedra granito tipo Pedras salgadas para portas de ossários, acabamento polido.

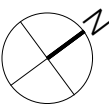


Projeto: ARQUITECTURA	Promotor: JUNTA DE FREGUESIA DE FAMILIÇÃO	Arqª Ana Túlio <small>J.B.R.LDA</small> 
Fase: EXECUÇÃO	Projeto: AMPLIAÇÃO DO CEMITÉRIO DA FREGUESIA DE FAMILIÇÃO Localização: BECO PARQUE DOS JOGOS, FAMILIÇÃO - NAZARÉ	Desenho nº: ARQ-009
Projectado Desenhado Data 2025-05	Pormenor: PROPOSTO PLANTA DO PISO 0	SUBSTITUI: SUBSTITUIDO: DATA: Escalas:
Projecto Nº: 511		1:100

TODAS AS COTAS DEVERÃO SER CONFIRMADAS EM OBRA
-TODAS AS INFORMAÇÕES INSERIDAS NESTE DESENHO ESTÃO
PROTEGIDAS PELA LEGISLAÇÃO EM VIGOR DE DIREITOS DE
AUTOR, NÃO PODENDO SER ALTERADO OU REPRODUZIDO NA
SUA TOTALIDADE SEM A AUTORIZAÇÃO EXPRESSA DO AUTOR


TODAS AS COTAS DEVERÃO SER CONFIRMADAS EM OBRA.
TODAS AS INFORMAÇÕES INSERIDAS NESTE DESENHO ESTÃO PROTEGIDAS PELA LEGISLAÇÃO EM VIGOR. DE DIREITOS DE AUTOR, NÃO PODENDO SER ALTERADO OU REPRODUZIDO NA SUA TOTALIDADE SEM A AUTORIZAÇÃO EXPRESSA DO AUTOR.

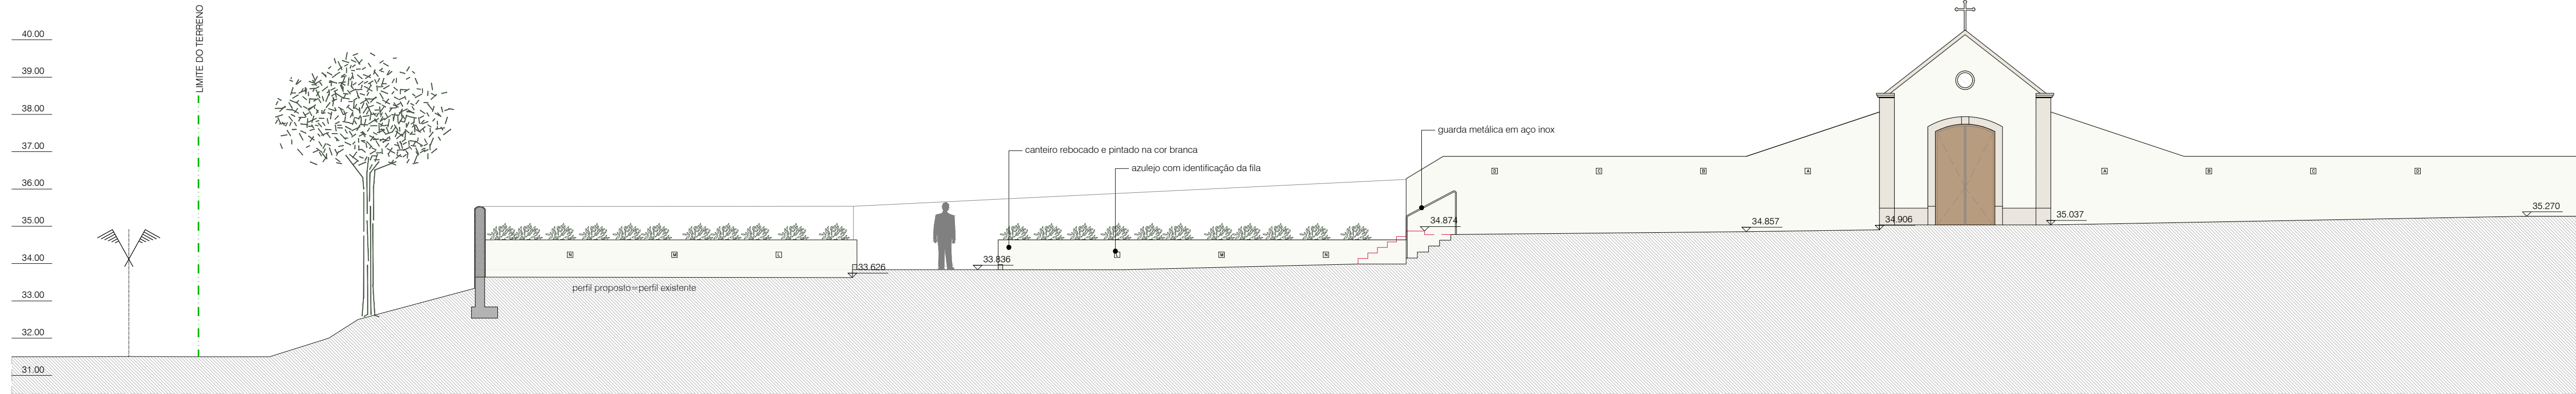

ALÇADO POENTE INTERIOR

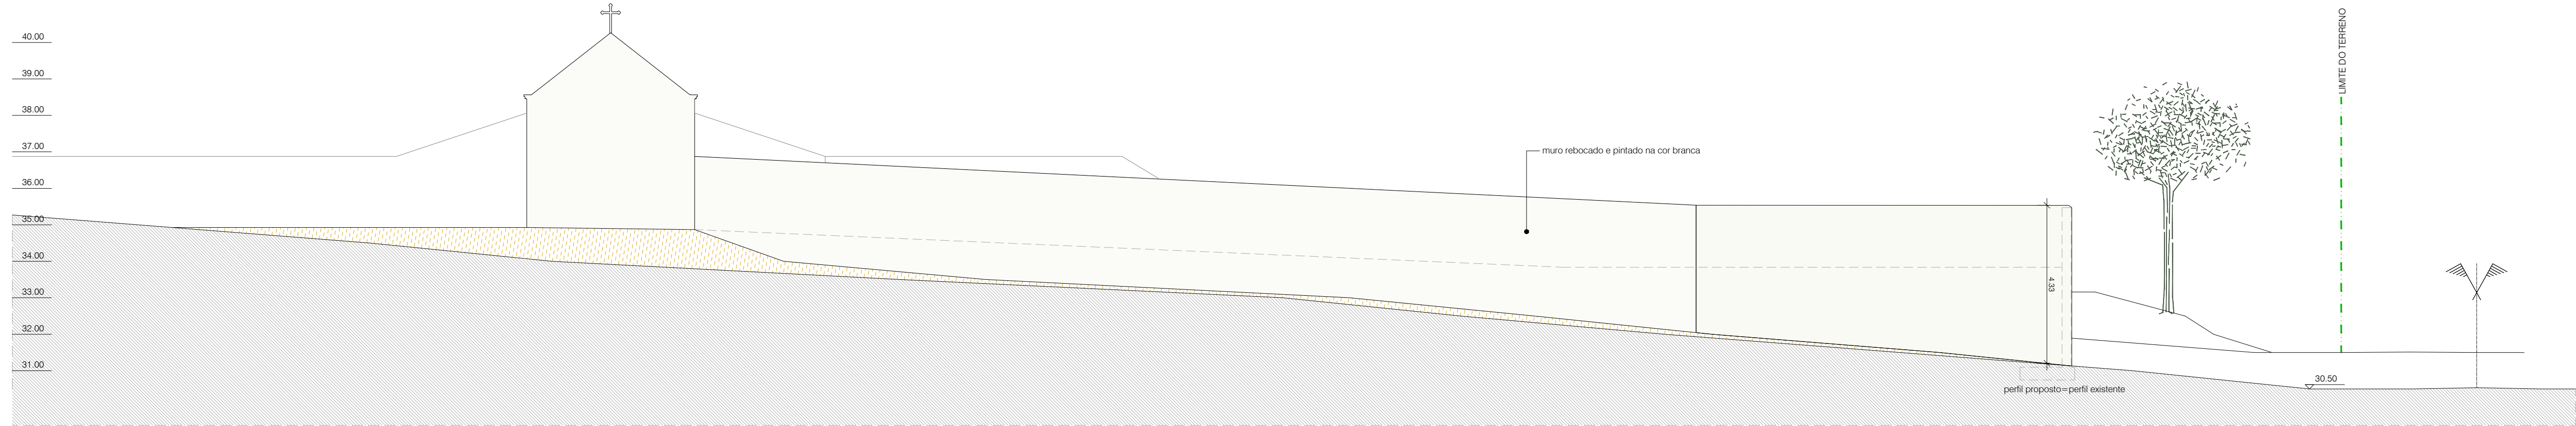


ALÇADO NASCENTE

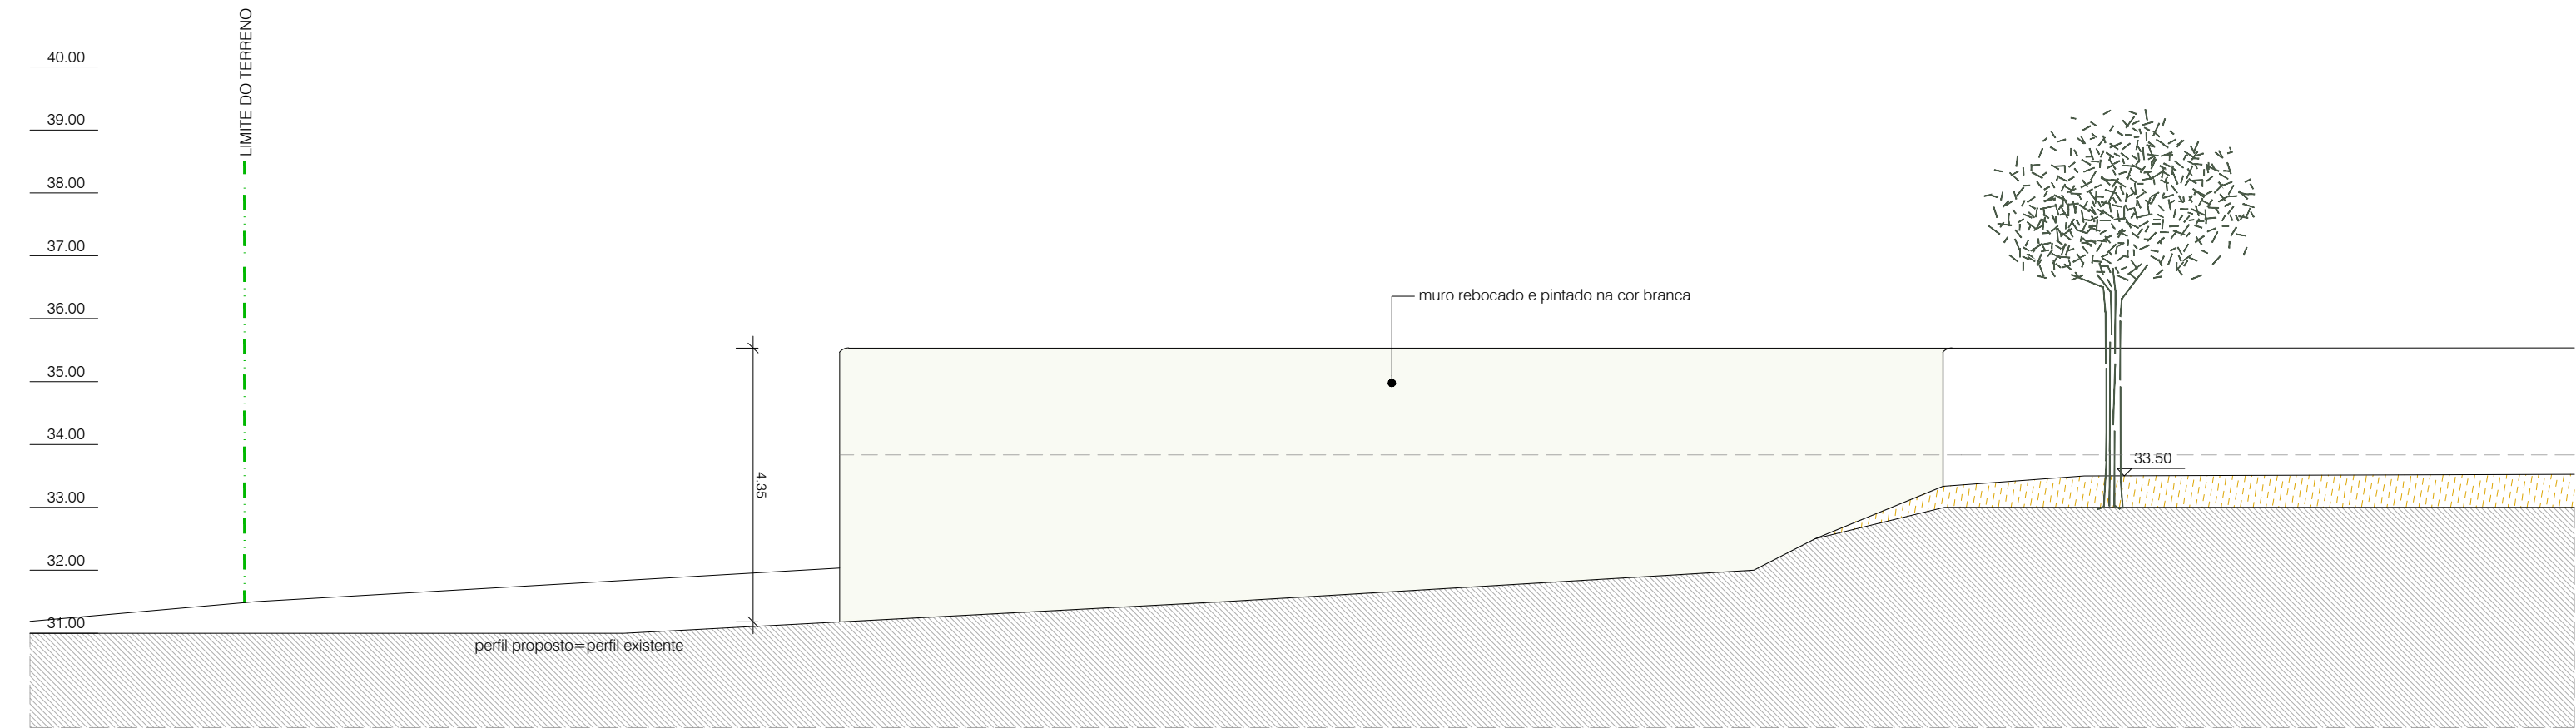


ALÇADO NORTE

Projecto: ARQUITECTURA	Promotor: JUNTA DE FREGUESIA DE FAMILIÇÃO	Arq ^a Ana Túlio J.B.R.LDA
Fase: EXECUÇÃO	Projecto: AMPLIAÇÃO DO CEMITÉRIO DA FREGUESIA DE FAMILIÇÃO Localização: BECO PARQUE DOS JOGOS, FAMILIÇÃO - NAZARÉ	Desenho nº: ARQ-010
Projectado	PROPOSTO	SUBSTITUI:
Desenhado		SUBSTITUIDO:
Data 2025-05		DATA:
Projecto N.º		Escalas: 1:100
511	ALÇADOS	


-TODAS AS COTAS DEVERÃO SER CONFIRMADAS EM OBRA
-TODAS AS INFORMAÇÕES INSERIDAS NESTE DESENHO ESTÃO
PROTEGIDAS PELA LEGISLAÇÃO EM VIGOR DE DIREITOS DE
AUTOR, NÃO PODENDO SER ALTERADO OU REPRODUZIDO NA
SUA TOTALIDADE SEM A AUTORIZAÇÃO EXPRESSA DO AUTOR

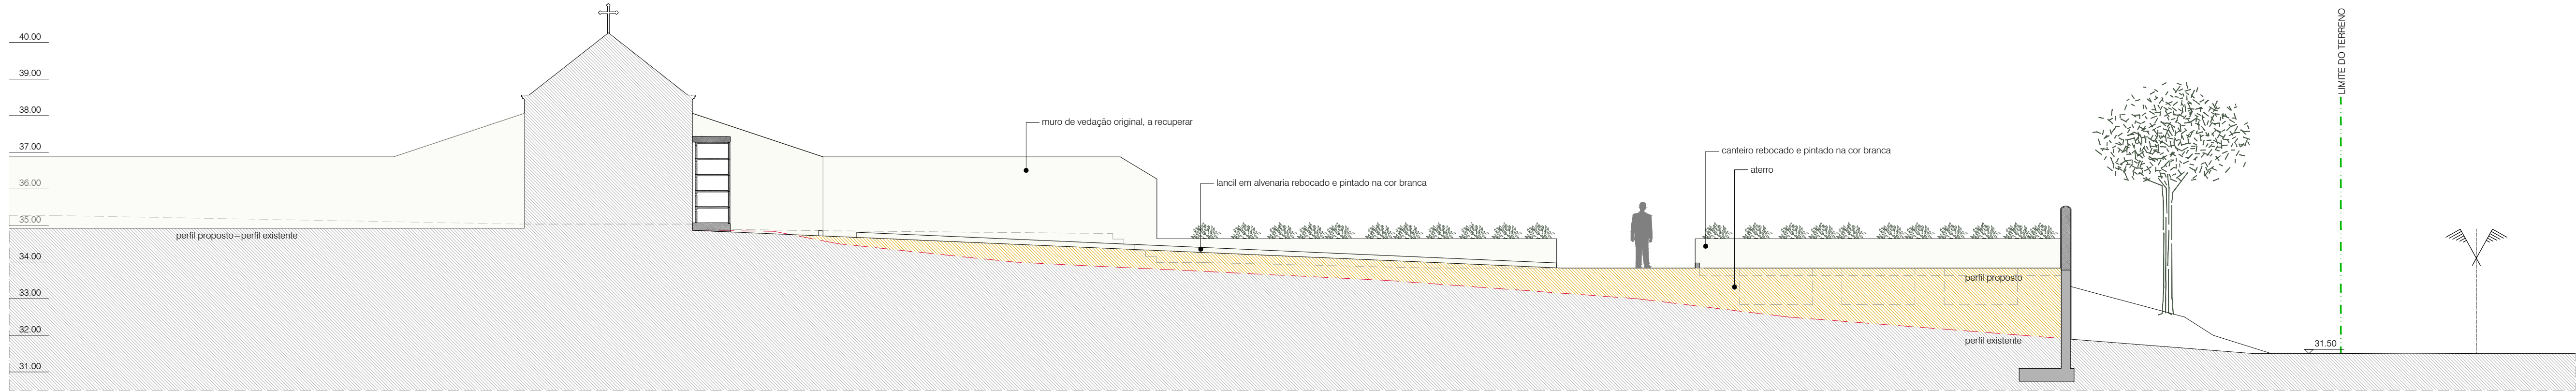


CORTE AA'

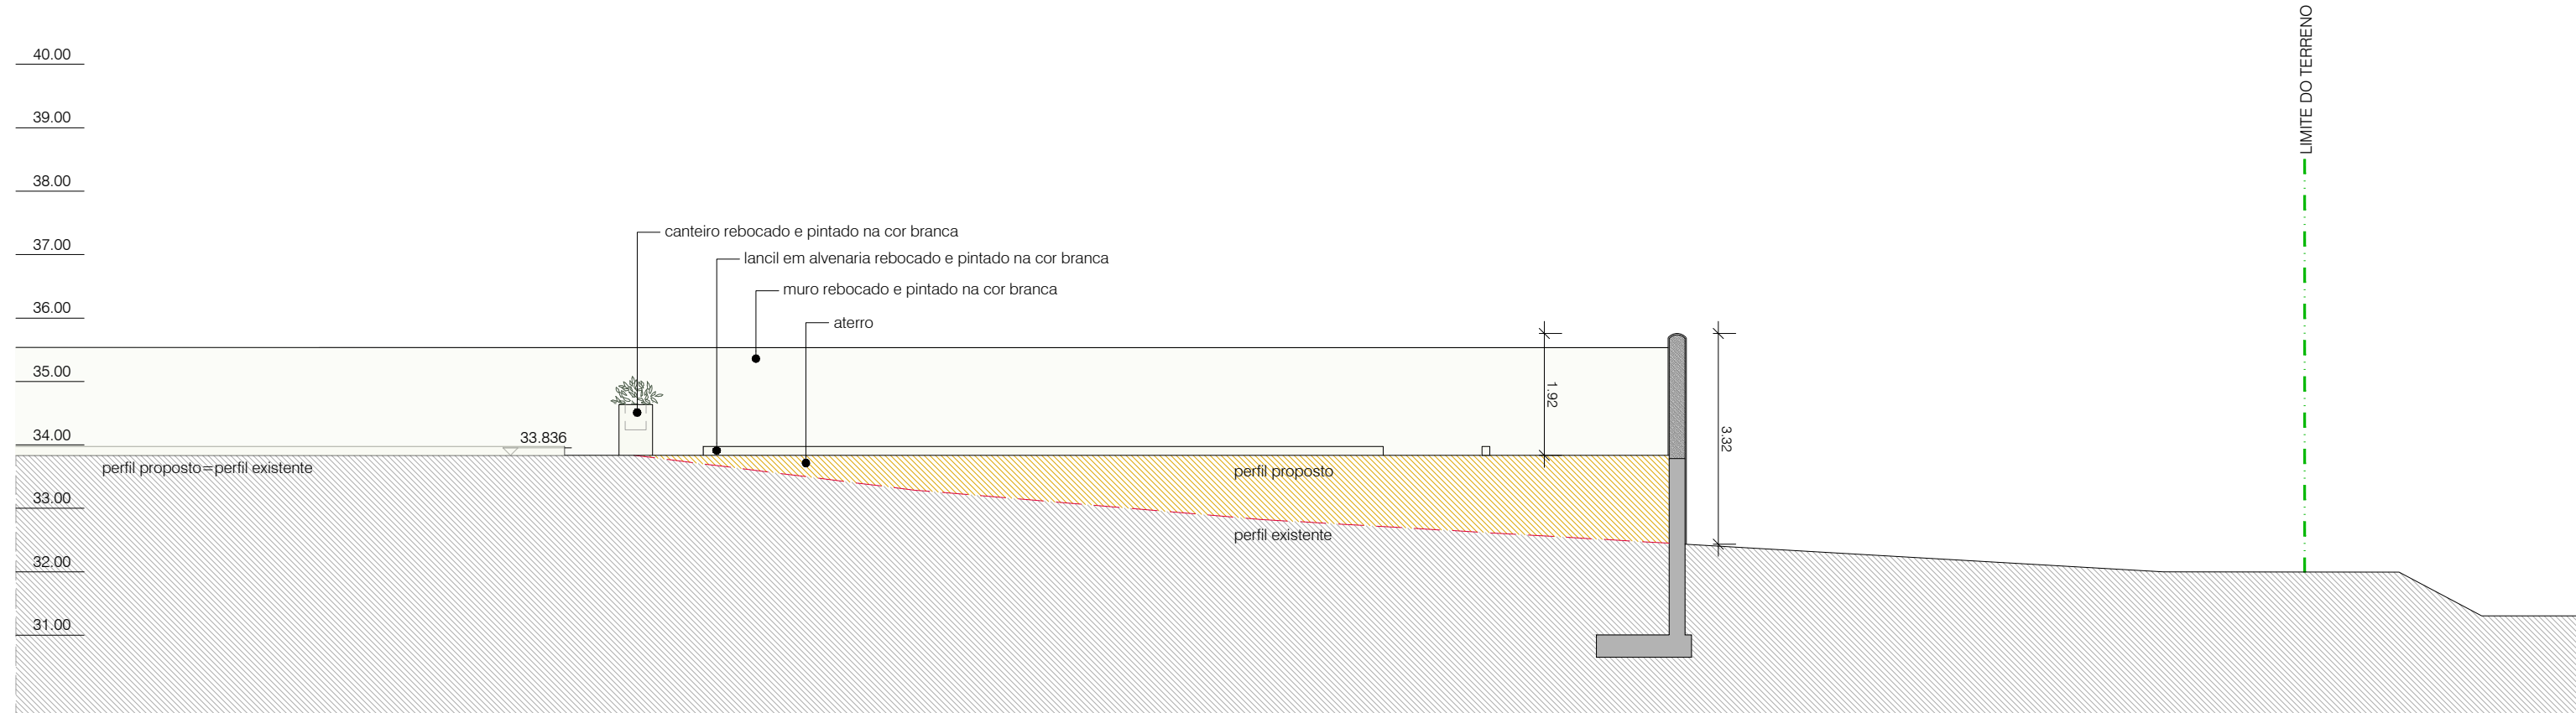


CORTE BB'

Projecto: ARQUITECTURA	Promotor: JUNTA DE FREGUESIA DE FAMILICÃO	Arqª Ana Túlio J.B.R.,LDA	
Fase: EXECUÇÃO	Projecto: AMPLIAÇÃO DO CEMITÉRIO DA FREGUESIA DE FAMILICÃO Localização: BECO PARQUE DOS JOGOS, FAMILICÃO - NAZARÉ	Desenho nº: ARQ-011	
Projectado		Pormenor:	SUBSTITUI:
Desenhado			SUBSTITUIDO:
Data	2025-05		DATA:
Projecto Nº: 511		PROPOSTO CORTES AA' E BB'	Escalas: 1:100

-TODAS AS COTAS DEVERÃO SER CONFIRMADAS EM OBRA
-TODAS AS INFORMAÇÕES INSERIDAS NESTE DESENHO ESTÃO
PROTEGIDAS PELA LEGISLAÇÃO EM VIGOR DE DIREITOS DE
AUTOR, NÃO PODENDO SER ALTERADO OU REPRODUZIDO NA
SUA TOTALIDADE SEM A AUTORIZAÇÃO EXPRESSA DO AUTOR

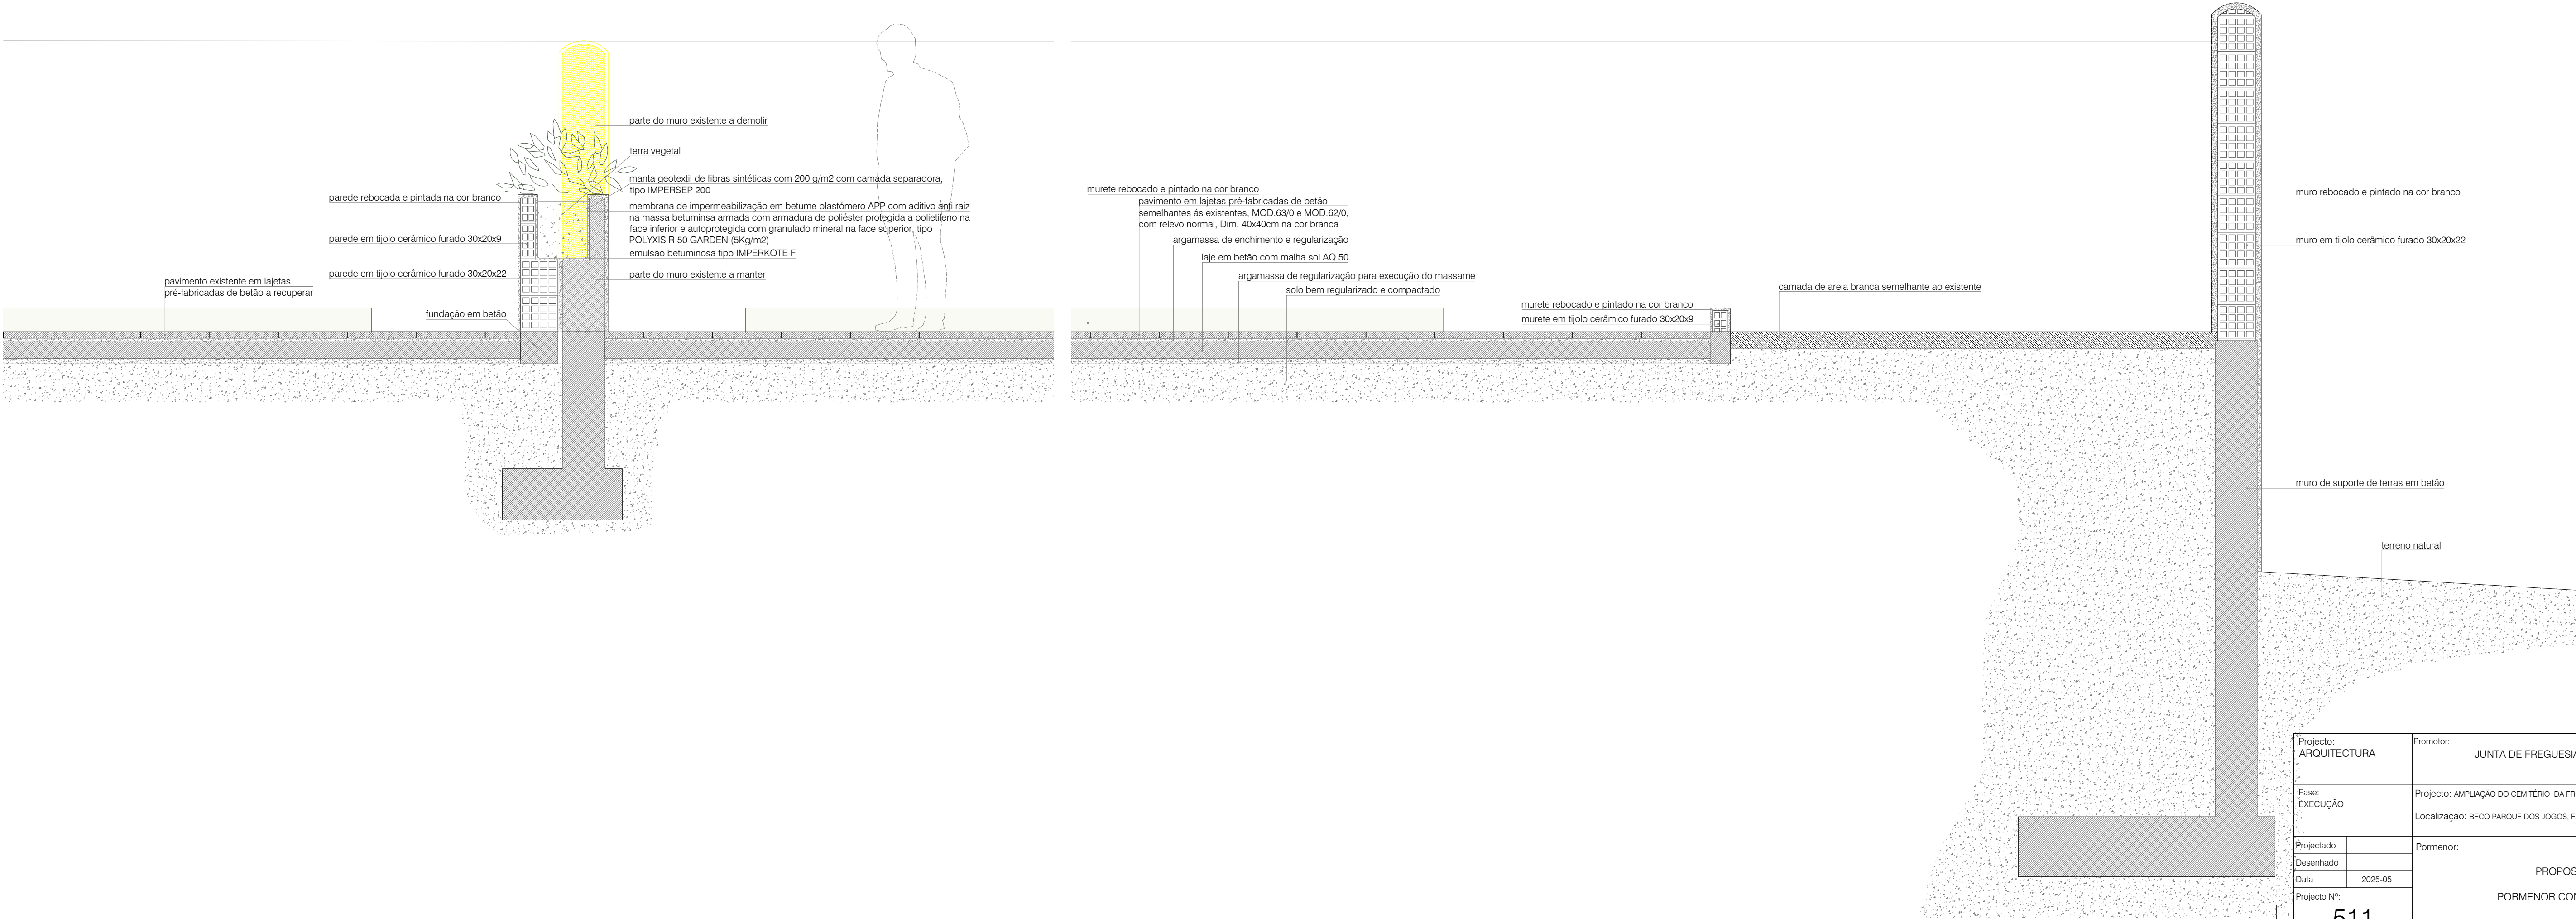

Projecto: ARQUITECTURA	Promotor: JUNTA DE FREGUESIA DE FAMILICÃO	Arq ^a Ana Túlio J.B.R., LDA	 Bessa Rodrigues engenharia de arquitectura, lda
Fase: EXECUÇÃO	Projecto: AMPLIAÇÃO DO CEMITÉRIO DA FREGUESIA DE FAMILICÃO Localização: BECO PARQUE DOS JOGOS, FAMILICÃO - NAZARÉ	Desenho nº: ARQ-012	
Projectado	Pormenor: PROPOSTO PORMENOR CONSTRUTIVO	SUBSTITUI:	
Desenhado		SUBSTITUIDO:	
Data 2025-05		DATA:	
Projecto Nº: 511		Escala:	1:20