



CORTE 02

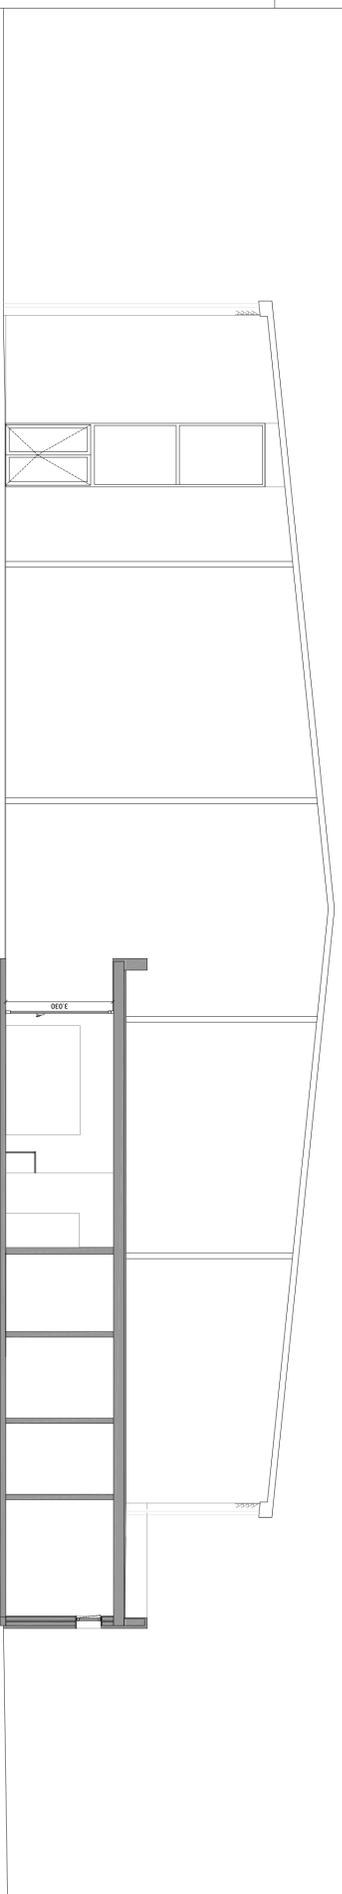

CORTE 03

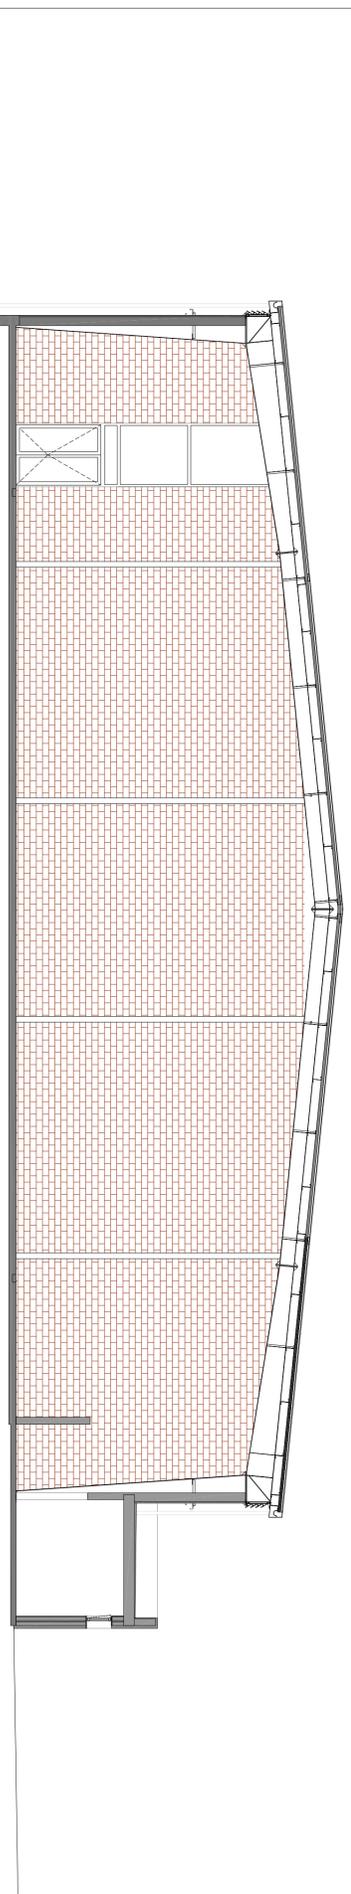

CORTE 01

ANEXO	DESCRIÇÃO	DATA
00	VERSIÃO INICIAL	SETEMBRO 2014
01	ALTERAÇÕES SOLICITADAS PELA C.M.	NOVEMBRO 2014
02	ALTERAÇÃO	DEZEMBRO 2014

mech CONSULTORES
CONSTRUTORA DE ENGENHARIA, S.A.

CÂMARA MUNICIPAL DA NAZARÉ
REQUALIFICAÇÃO E REABILITAÇÃO ENERGÉTICA DO PAVILHÃO DESPO, DE FAMAÇÃO - A3
 Nome: **FAMAÇÃO - NAZARÉ**
 Projeto: **ARQUITETURA**

Arquiteto: **PE**
 Escala: **1:100**

Projeto: **ARQ 00 006**

Este projeto é propriedade dos seus autores e não pode ser reproduzido, divulgado, divulgado ou usado sem autorização dos seus autores. Todos os direitos reservados. P. E . 3 4 7 . A R Q . 0 0 . 0 3 . 4 . 0 2 . A 3