
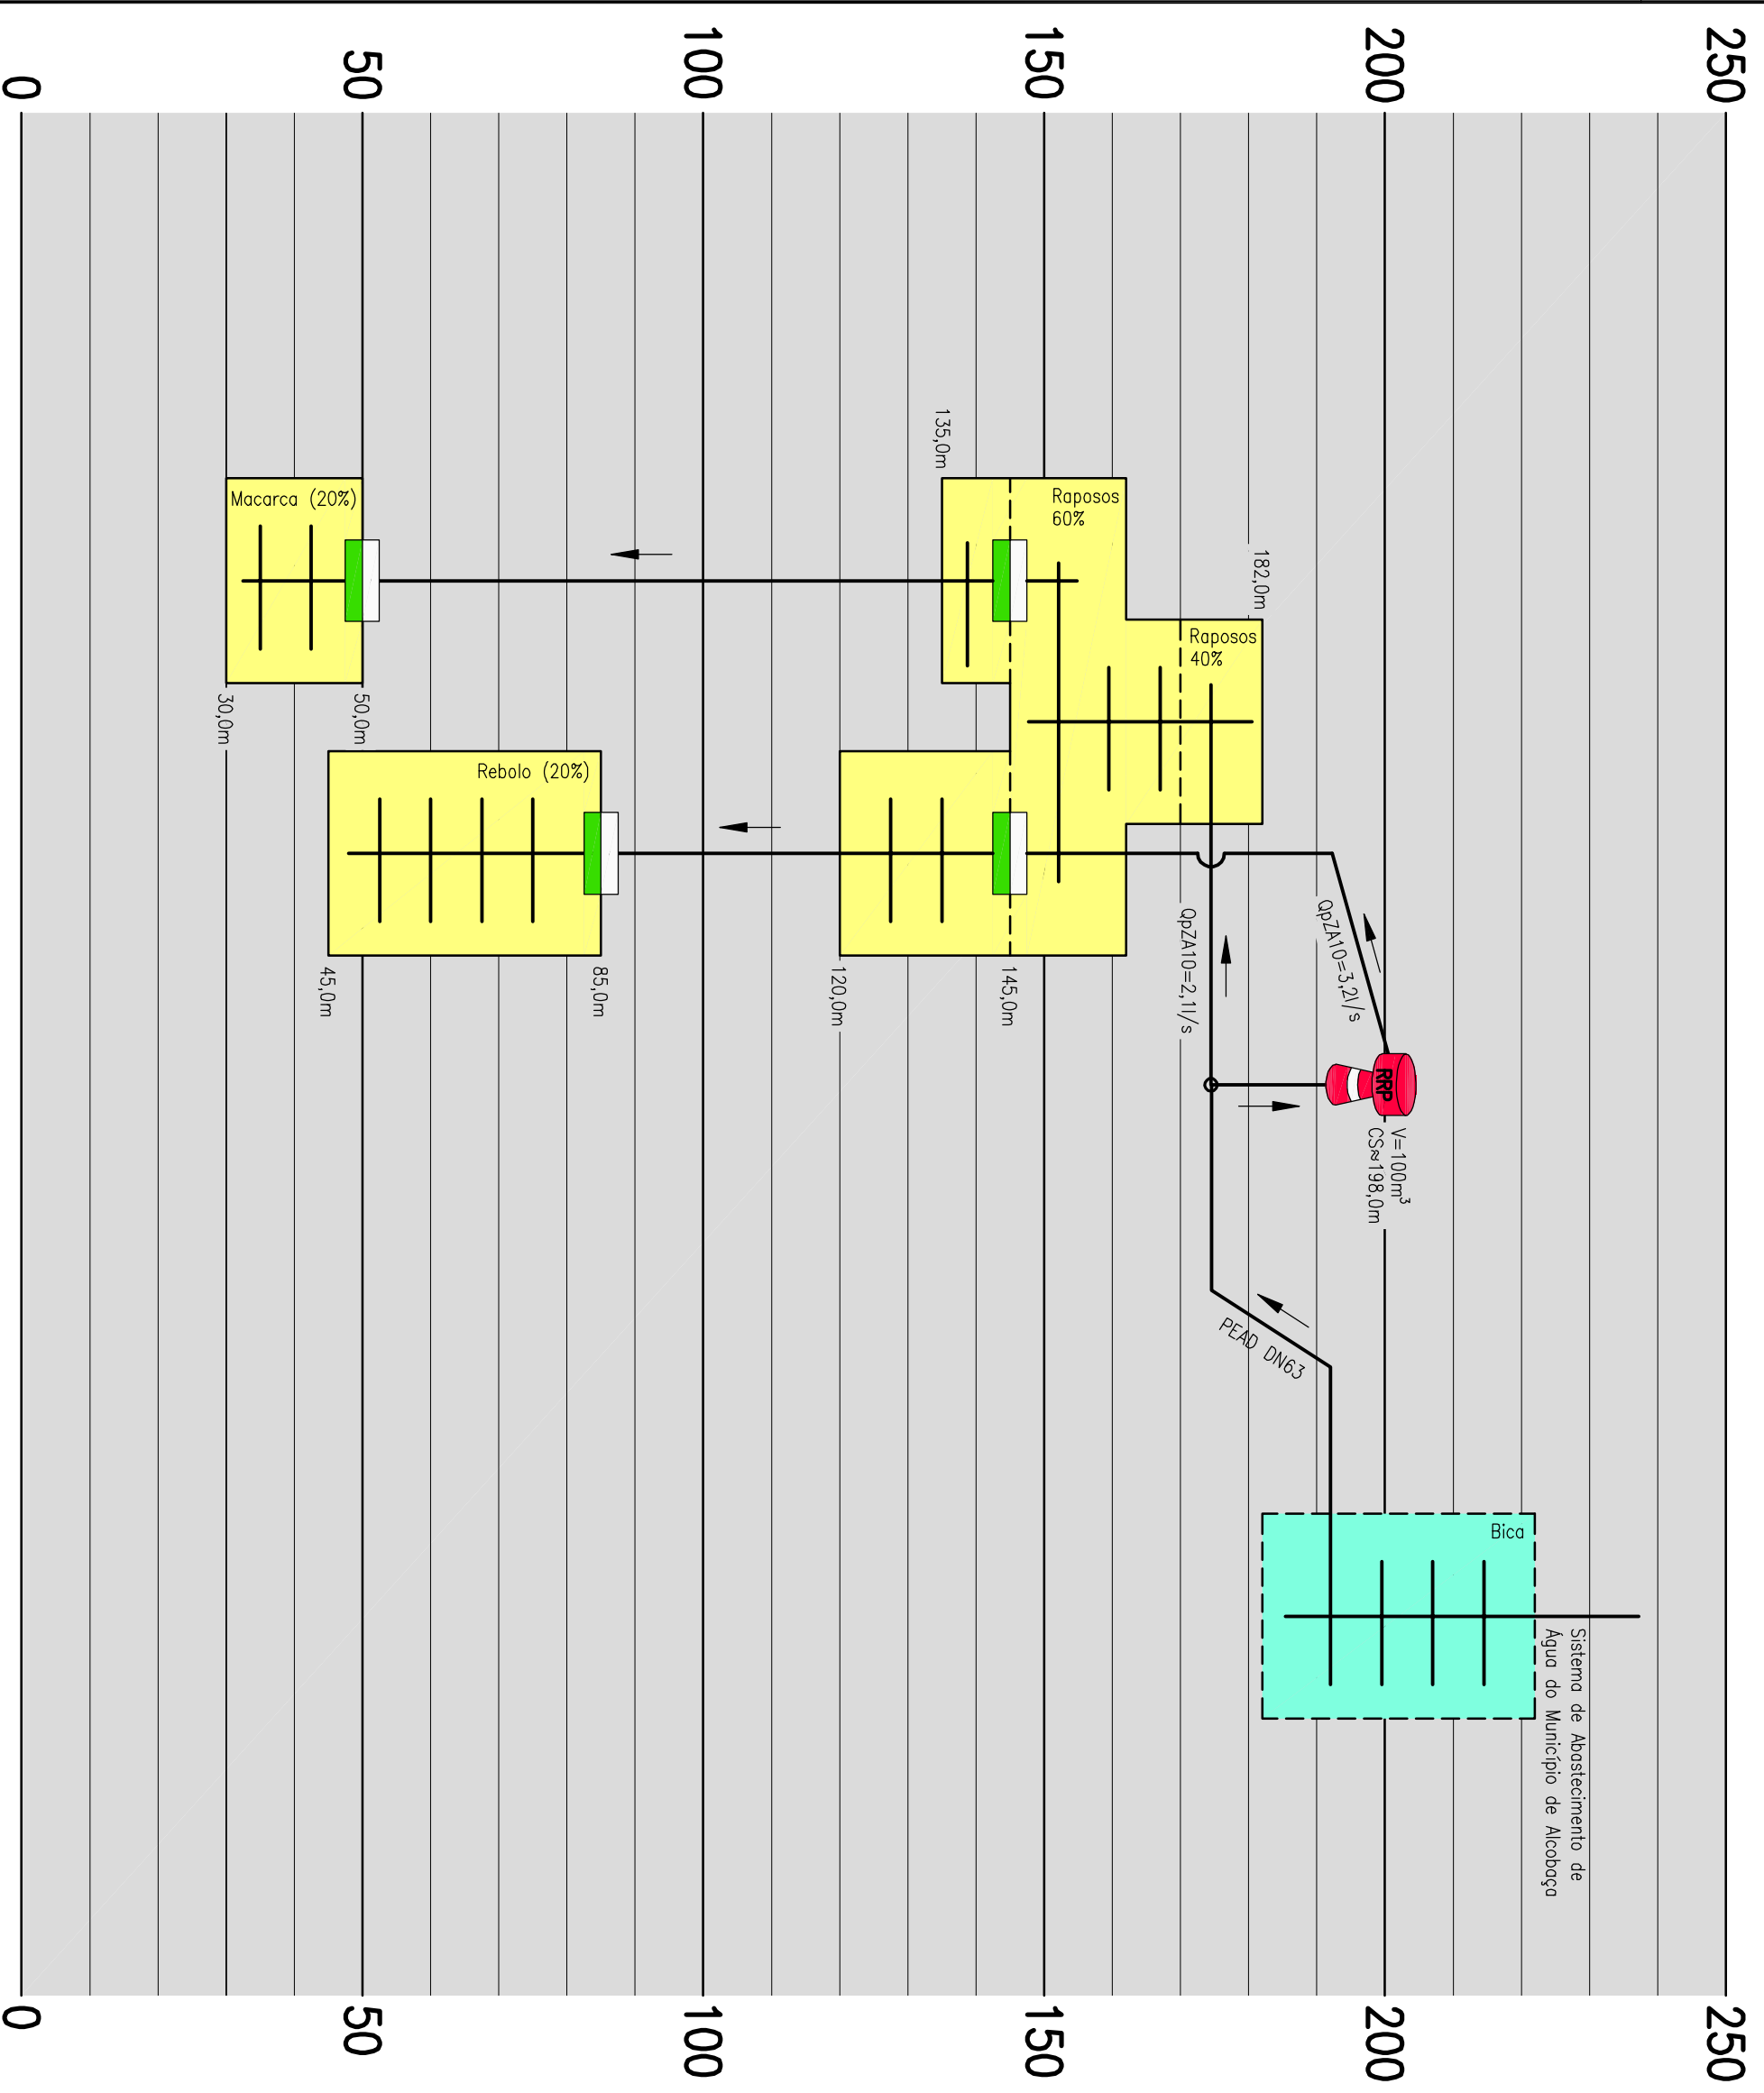


SISTEMA DE ABASTECIMENTO DE AGUA DE AGUAS BELAS

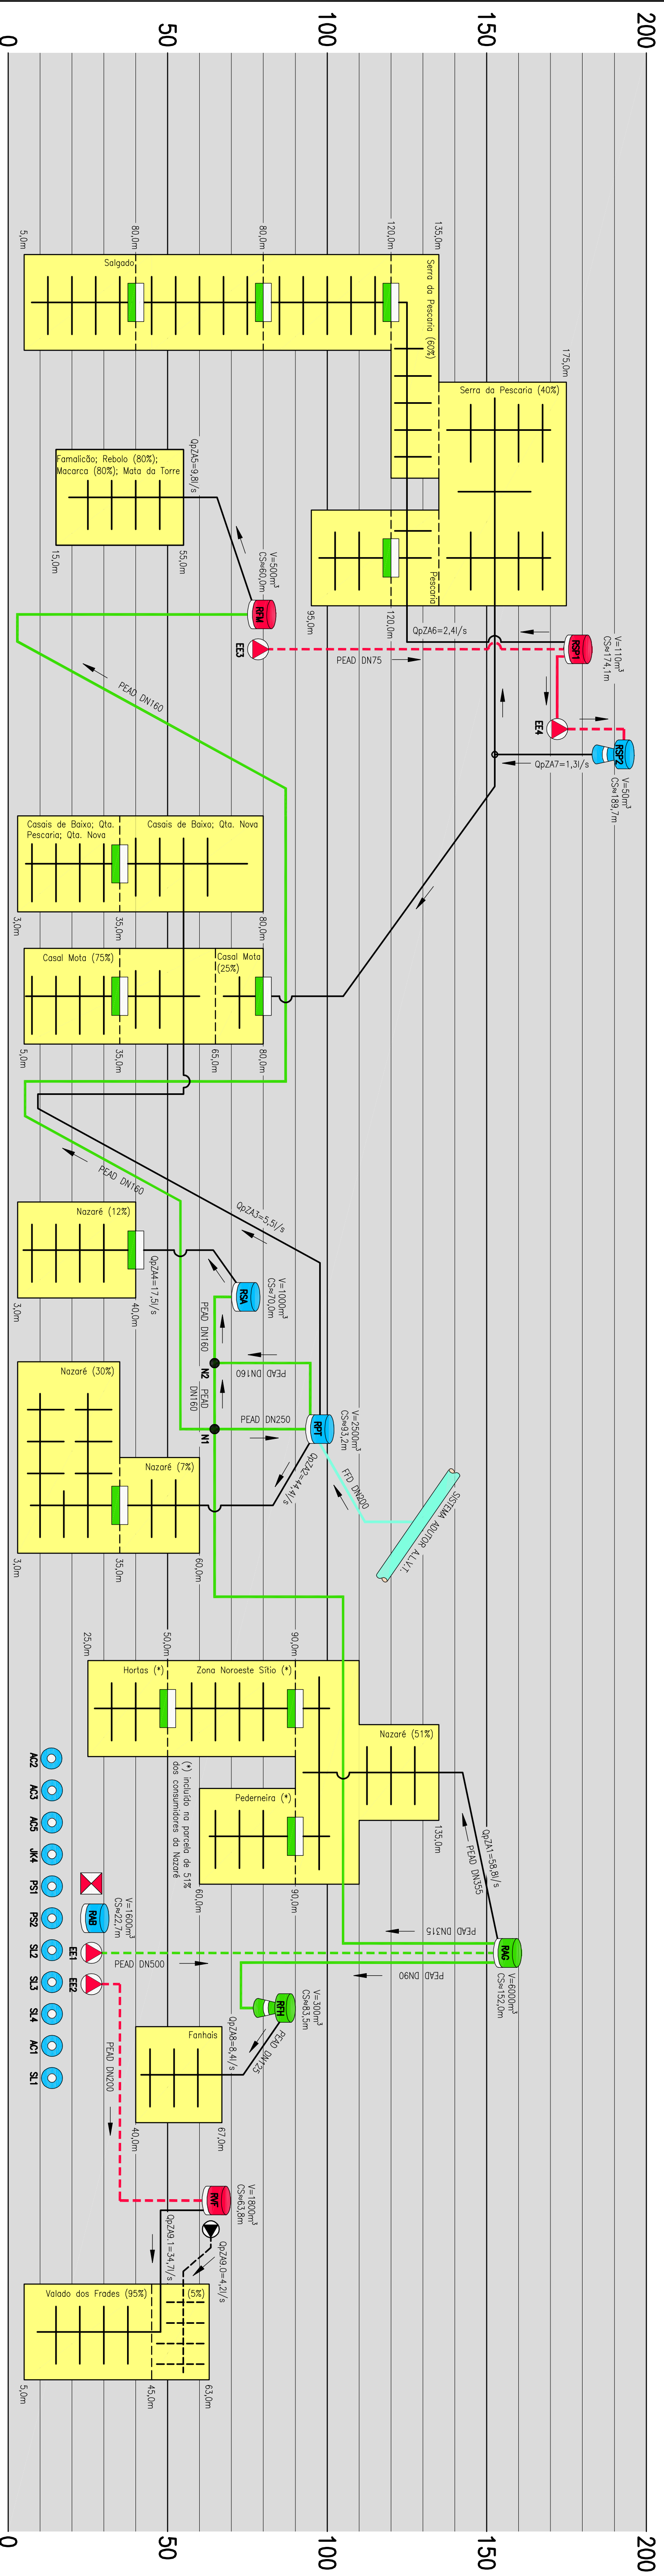

	INFRA-ESTRUTURAS EXISTENTES	NOVO
CAPTAÇÃO		
ESTAÇÃO DE TRATAMENTO		
ESTAÇÃO ELEVATÓRIA		
RESERVATÓRIO APOIO		
RESERVATÓRIO ELEVADO		
CONDUITA ADUTORA ELEVATÓRIA		
CONDUITA ADUTORA GRÁFICA		
REDUTOR DE PRESSÃO		

projetista	dono do obra	outra
SERVIÇOS MUNICIPALIZADOS DA NAZARÉ	Prof: Luís Mendes	REMODELAÇÃO DOS SISTEMAS DE ABASTECIMENTO DE AGUA DO MUNICIPIO DA NAZARÉ
	coord: Luís Mendes	Estudo Prévio
	des: Luís Mendes	S/esc.
		designação
		SOLUÇÃO B
		Esquema dimétrico
		desenho
		02
		02
		data
		Dezembro de 2015