



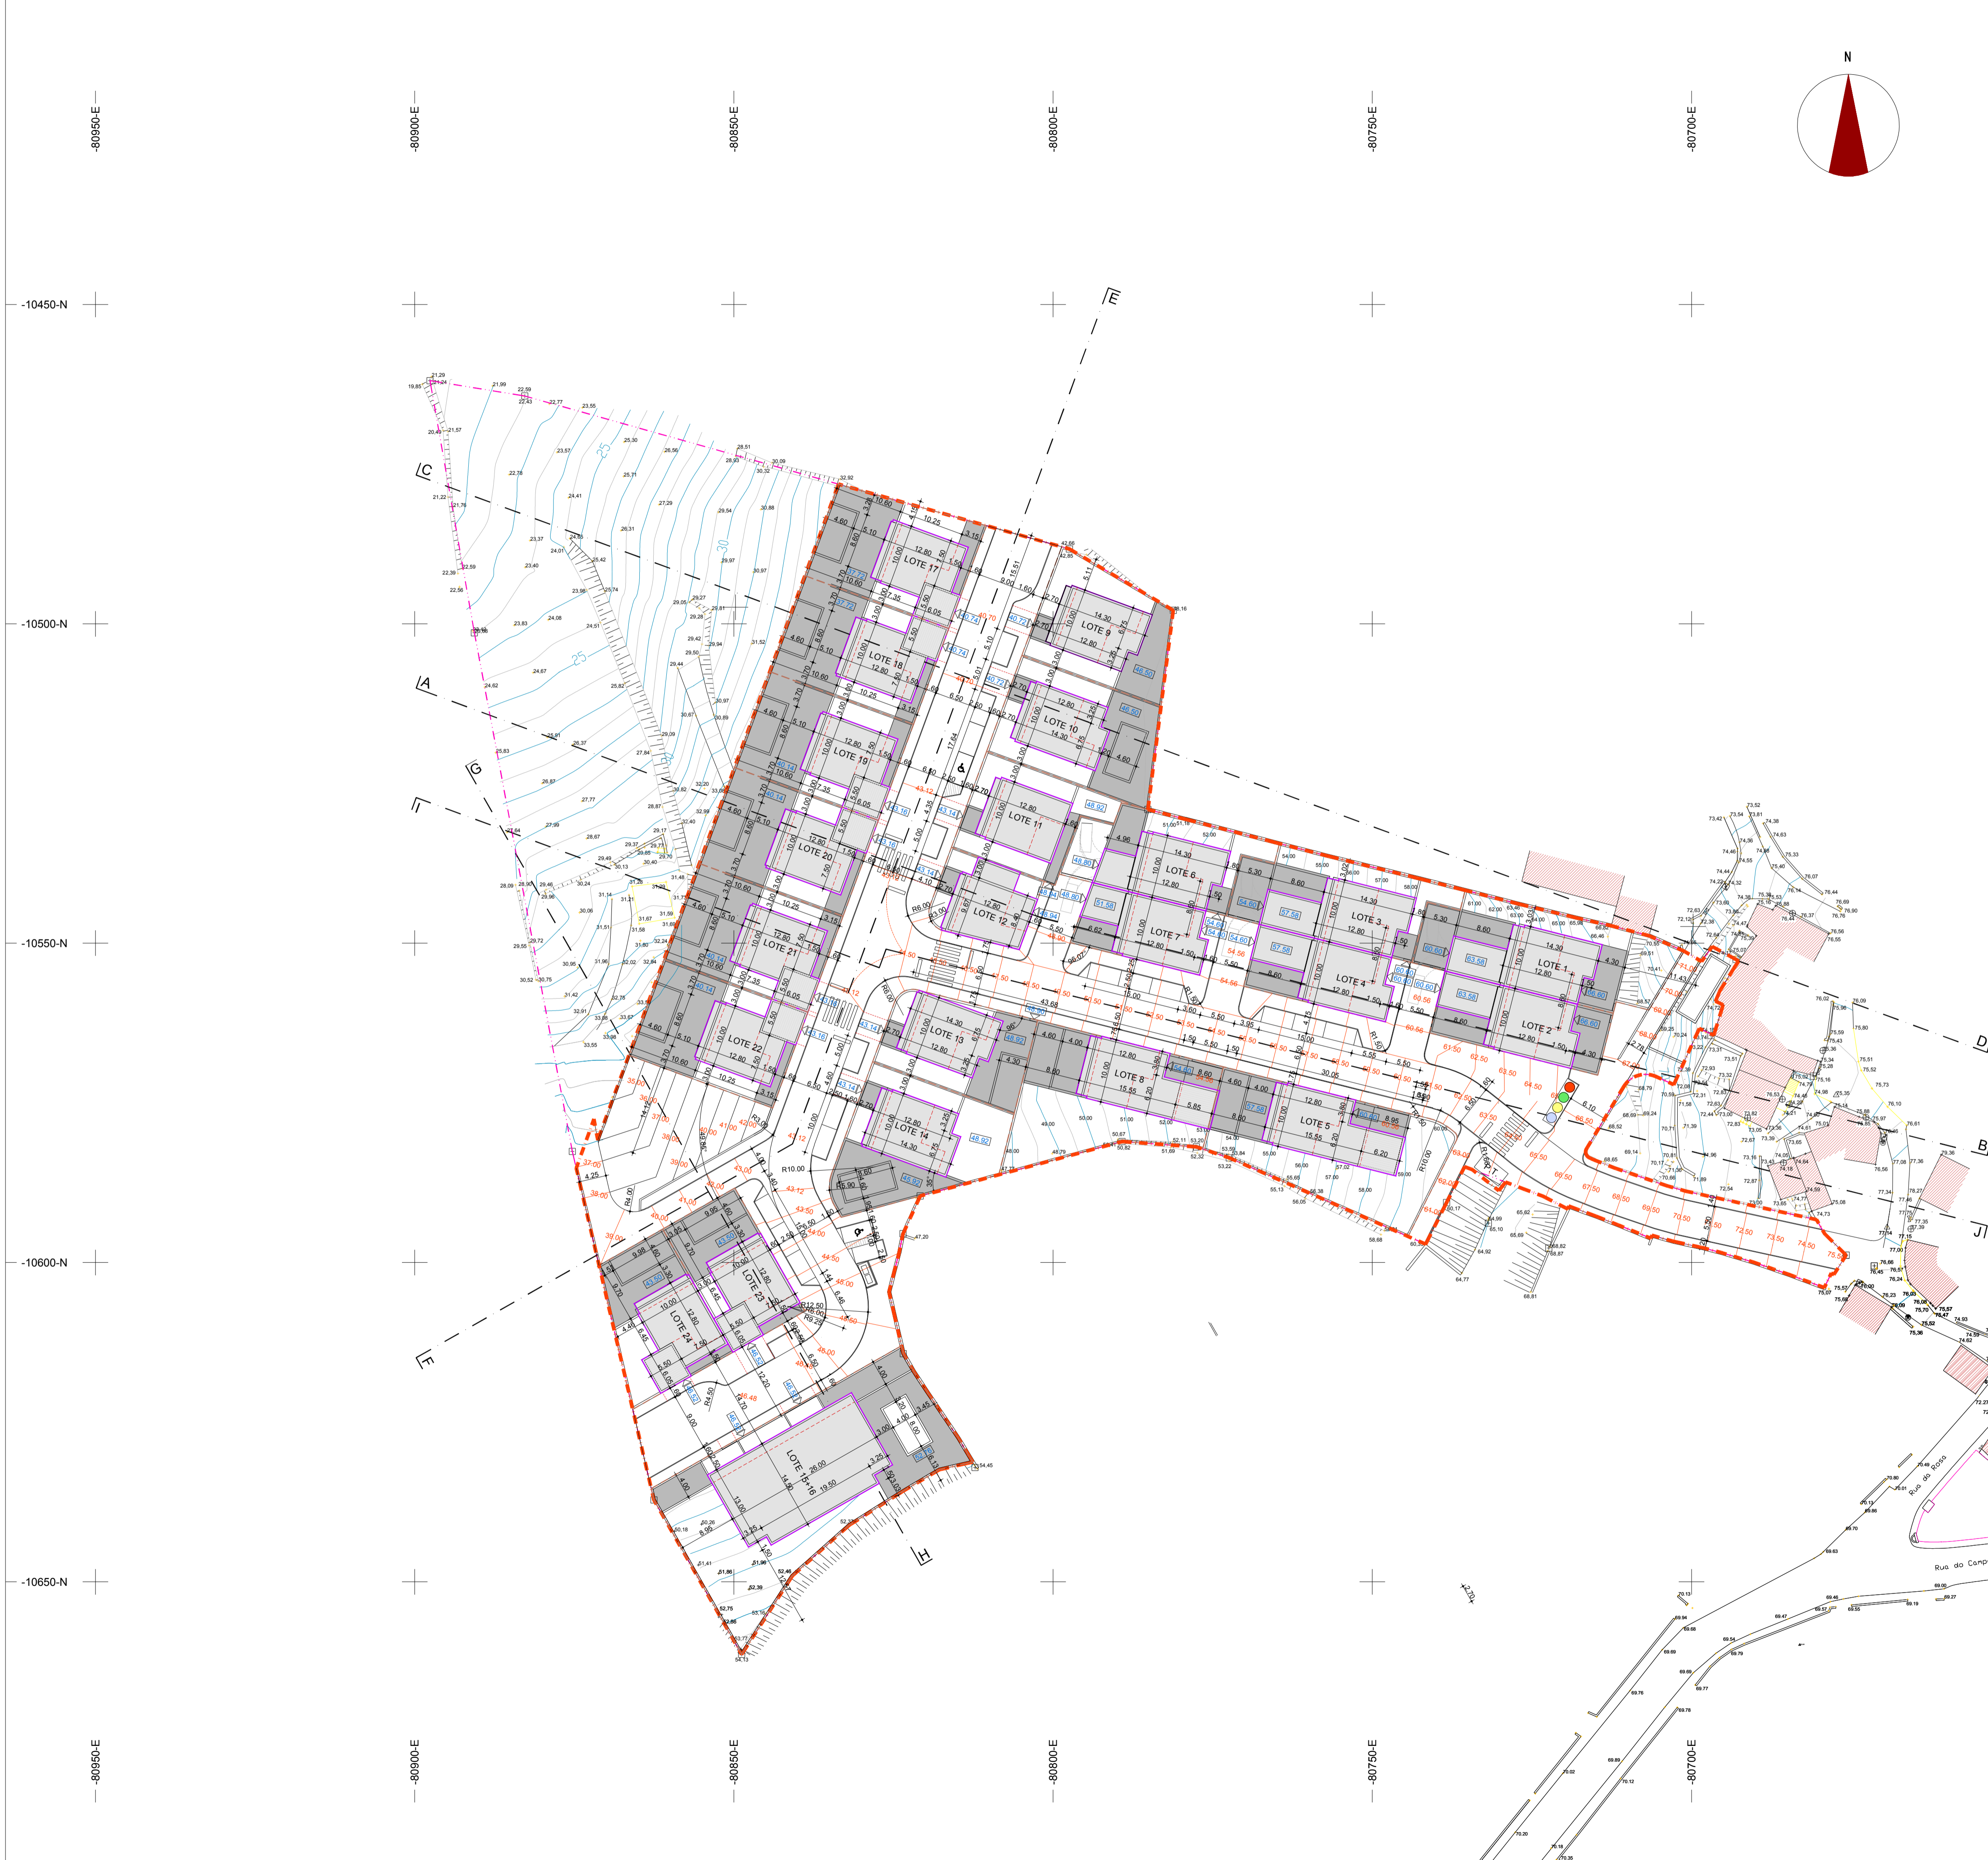

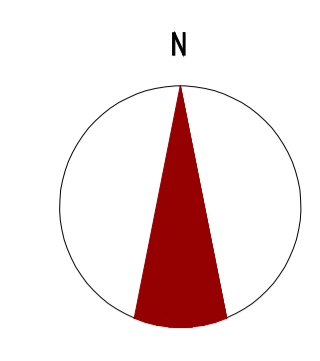





QUADRO DE ÁREAS E OCUPAÇÕES

LOTES	ÁREA DO POLÍGONO BASE ONDE SE IMPLANTARÃO AS EDIFICAÇÕES EM PROJEÇÃO ZENITAL* CONFORME ÁREA DE IMPLANTAÇÃO DEFINIDA EM PLANTA SÍNTESE *exclui piscinas, áreas descobertas pavimentadas, avanços de coberturas e áreas técnicas enterradas
1	184,40 m <sup>2</sup>
2	184,40 m <sup>2</sup>
3	184,40 m <sup>2</sup>
4	184,40 m <sup>2</sup>
5	181,96 m <sup>2</sup>
6	165,53 m <sup>2</sup>
7	168,93 m <sup>2</sup>
8	181,96 m <sup>2</sup>
9	136,55 m <sup>2</sup>
10	136,55 m <sup>2</sup>
11	126,95 m <sup>2</sup>
12	136,67 m <sup>2</sup>
13	136,55 m <sup>2</sup>
14	136,55 m <sup>2</sup>
15+16	273,10 m <sup>2</sup>
17	148,85 m <sup>2</sup>
18	148,85 m <sup>2</sup>
19	148,85 m <sup>2</sup>
20	148,85 m <sup>2</sup>
21	148,85 m <sup>2</sup>
22	148,85 m <sup>2</sup>
23	148,85 m <sup>2</sup>
24	148,85 m <sup>2</sup>
TOTAIS	3709,70 m <sup>2</sup>



-  ÁREA DE INTERVENÇÃO
-  PERÍMETRO DOS LOTES
-  POLÍGONO BASE MÁXIMO PARA IMPLANTAÇÃO DAS EDIFICAÇÕES EM PROJEÇÃO ZENITAL
-  POLÍGONO BASE MÁXIMO PARA ÁREAS AFECTAS A PISCINAS E PAVIMENTOS EXTERIORES NOS LOTES
-  COTAS DE MODELAÇÃO DO TERRENO E DE ARRUMAMENTOS PROJECTADOS
-  COTAS DO TERRENO NATURAL
-  COTAS DE SOLEIRA DE PISOS DIRECTAMENTE ACESSÍVEIS A PASSEIOS E ARRUMAMENTOS
-  COTAS DE PAVIMENTOS EXTERIORES

**JOÃO NATIVIDADE CORREIA**  
ARQUITECTO

RUA MARIANA COELHO DA BERNARDA LOTE C, 1º ESQ. - 2460-065 ALCOBAÇA - TM: 917 532 530 - email: joaonatividade.p@gmail.com

SUBSTITUI DESENHO N.º 02-L			
ESTE DESENHO É PROPRIEDADE INTELECTUAL DO AUTOR, NÃO PODENDO SER ALTERADO OU USADO PARA QUALQUER PROPÓSITO A NÃO SER O AQUI INDICADO.			
THE GREY HOUSE - PROPERTY MANAGEMENT LDA	RESP.	COL.	02-L3-V2
LOTEAMENTO NUM TERRENO NO CASAL MOTA	JOÃO NATIVIDADE CORREIA-ARCT		
LICENCIAMENTO- ALTERAÇÕES	ESC:1/500	OUTUBRO 2021	
PLANTA DE TRABALHO			